



COMUNIDAD / COMMUNITY

Lima




LAS COLINAS
Golf & Country Club

SOMIUM

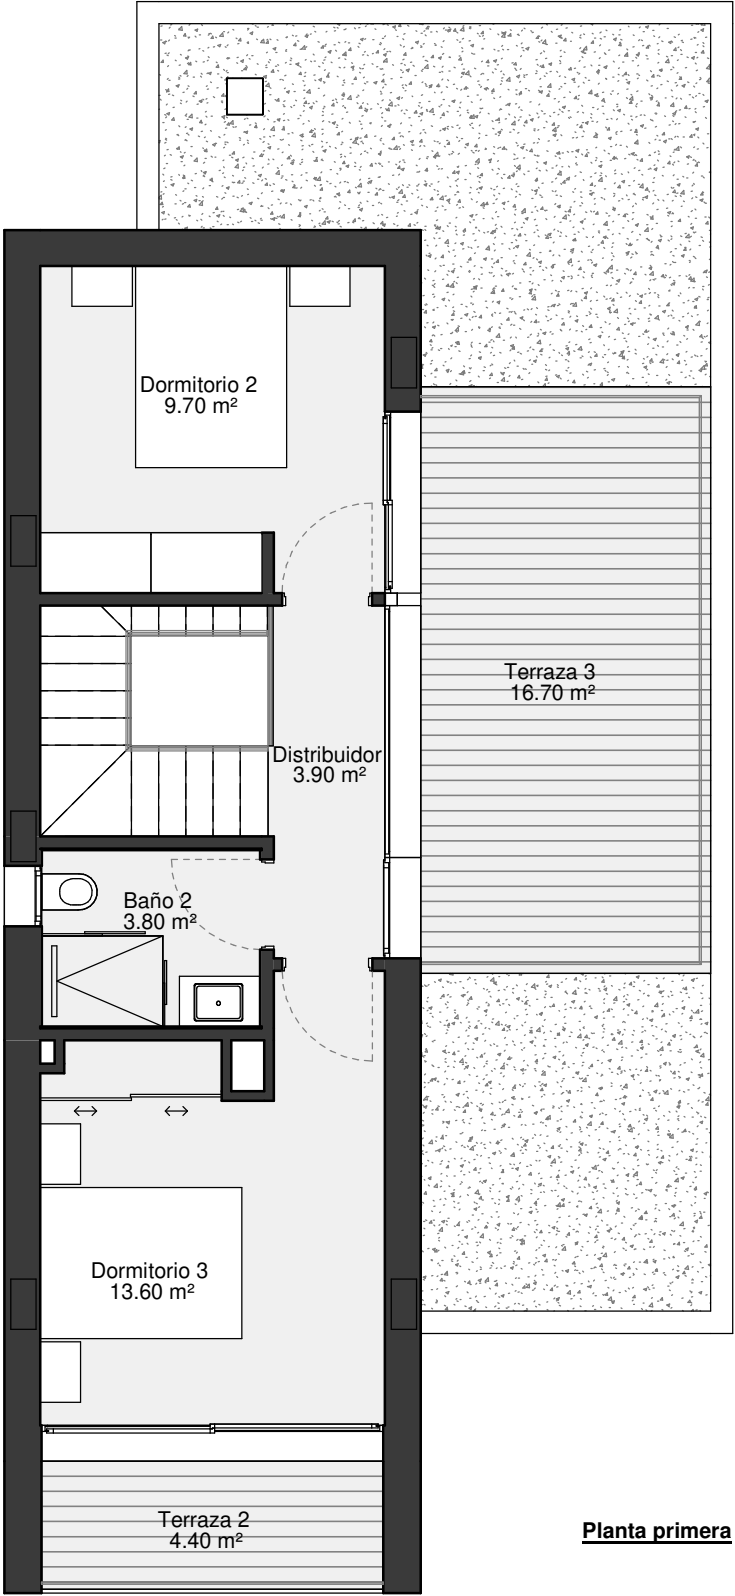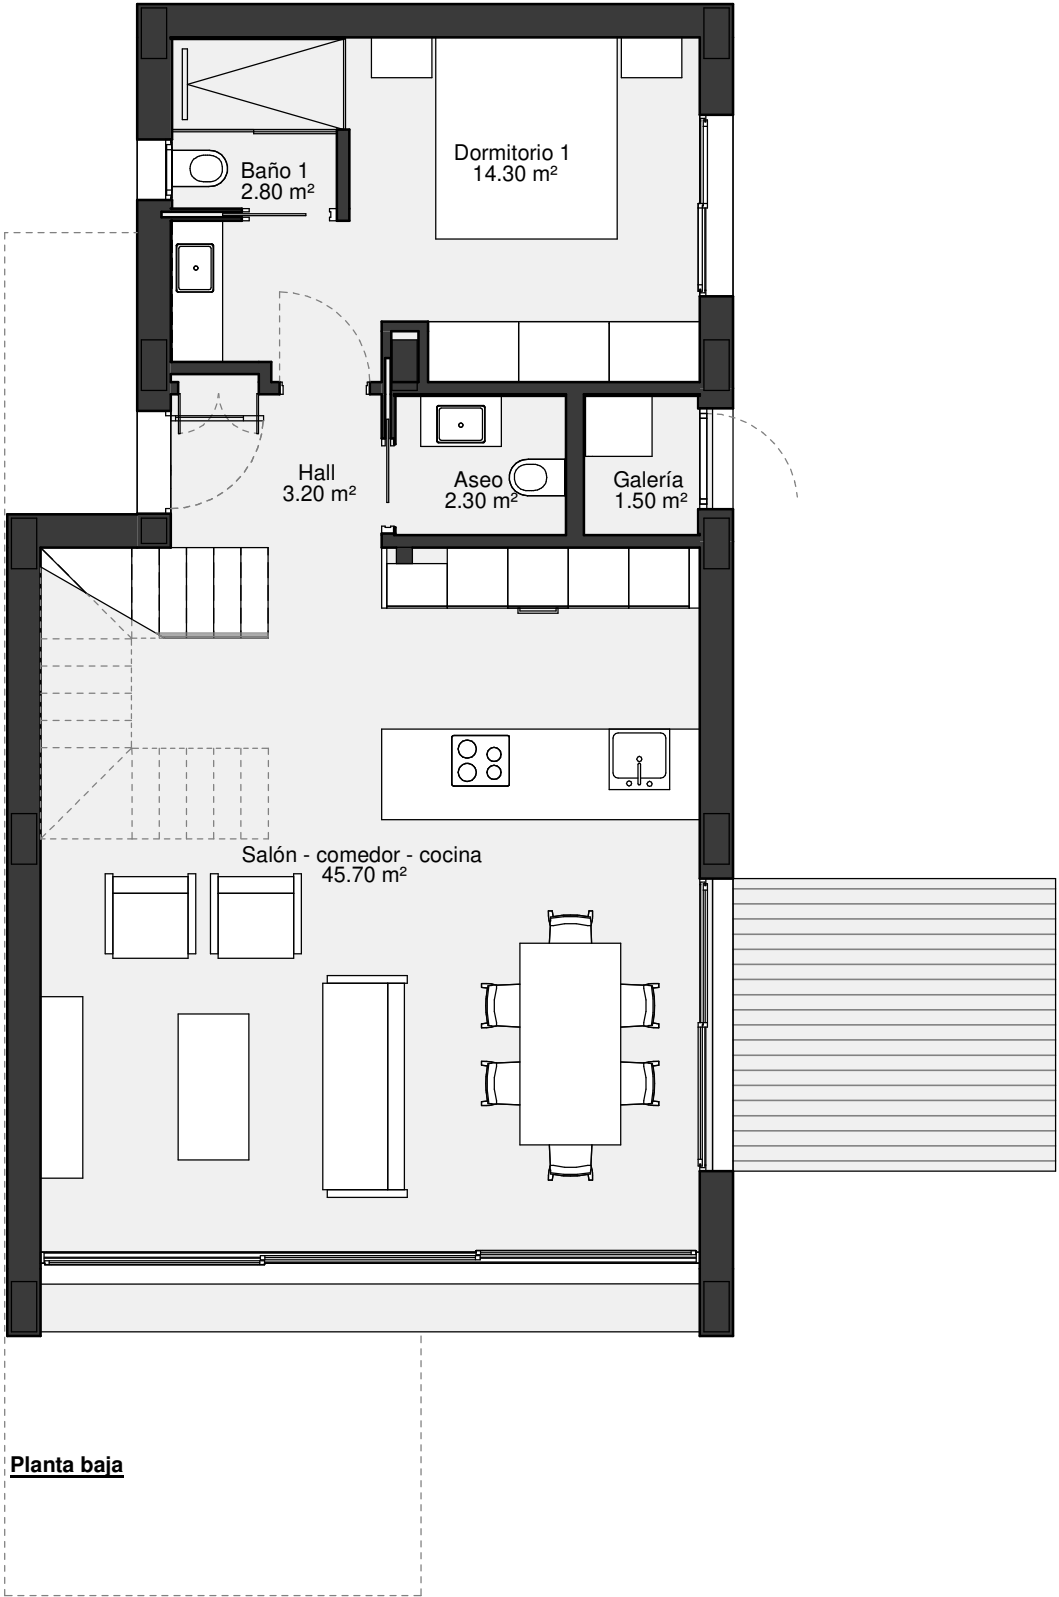


SUPERFICIES CONSTRUIDAS	
Vivienda PB	84,00 m ²
Vivienda P1	45,00 m ²
TOTAL VIVIENDA	129,00 m ²
Terrazas PB y P1	74,00 m ²

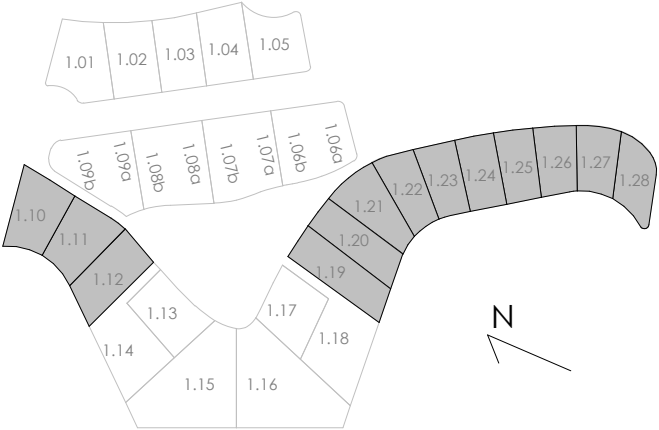





Planta baja

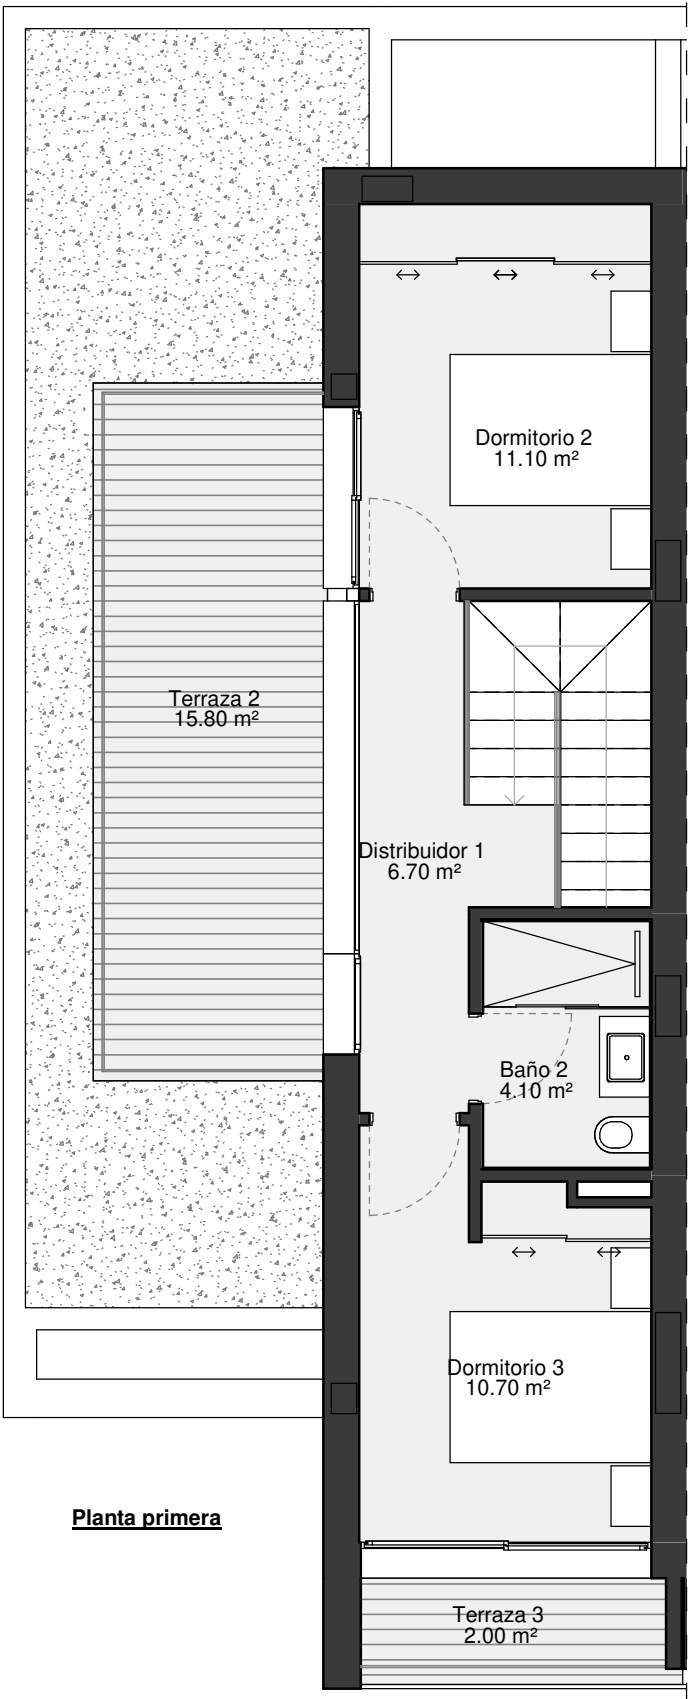


Planta primera

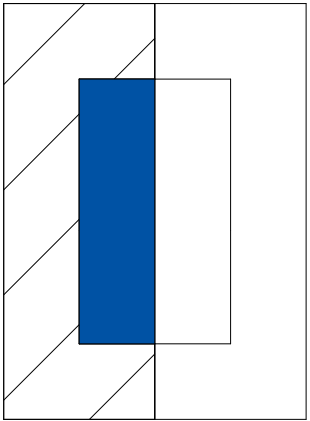


SUPERFICIES CONSTRUIDAS	
Vivienda PB	83,00 m ²
Vivienda P1	44,00 m ²
TOTAL VIVIENDA	127,00 m ²
Terrazas PB y P1	62,00 m ²

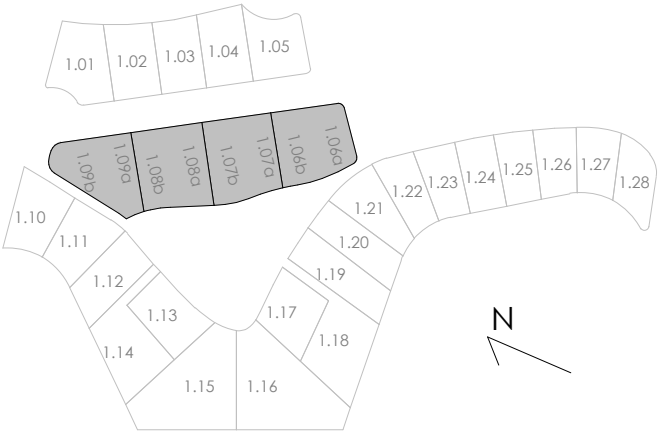


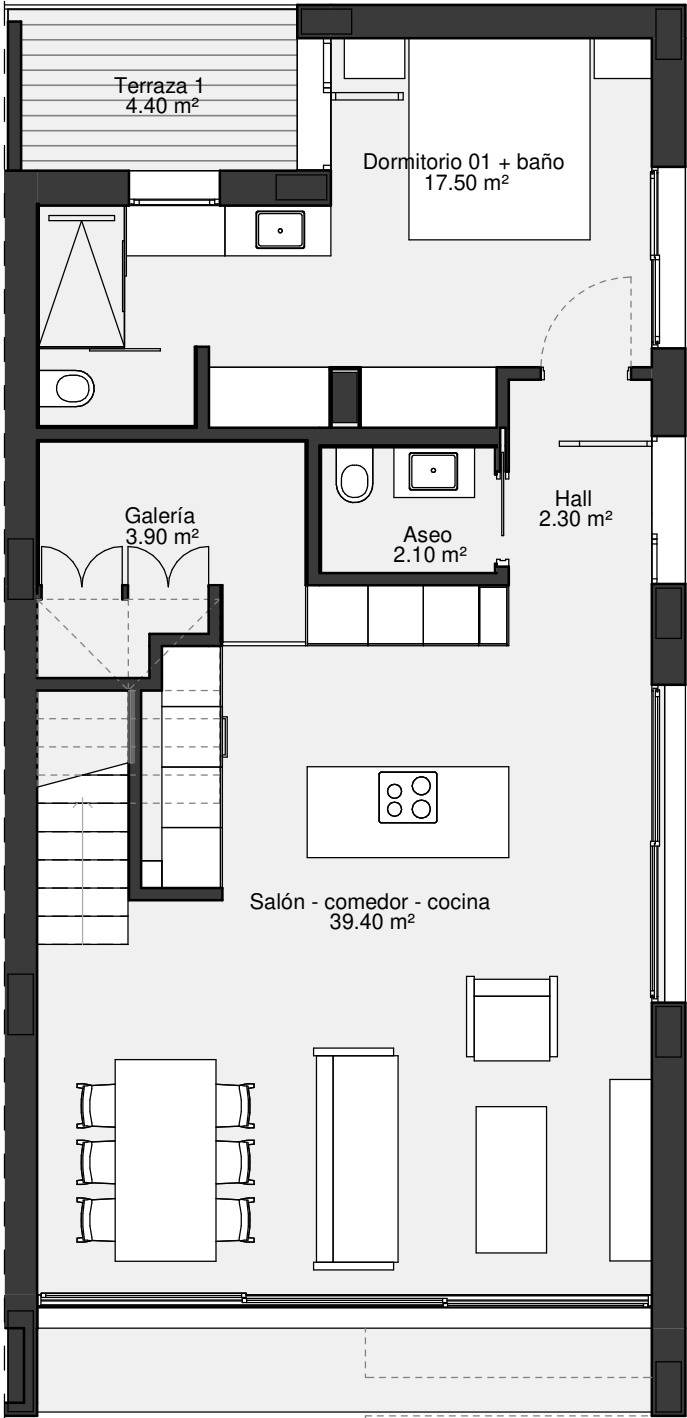


Planta baja

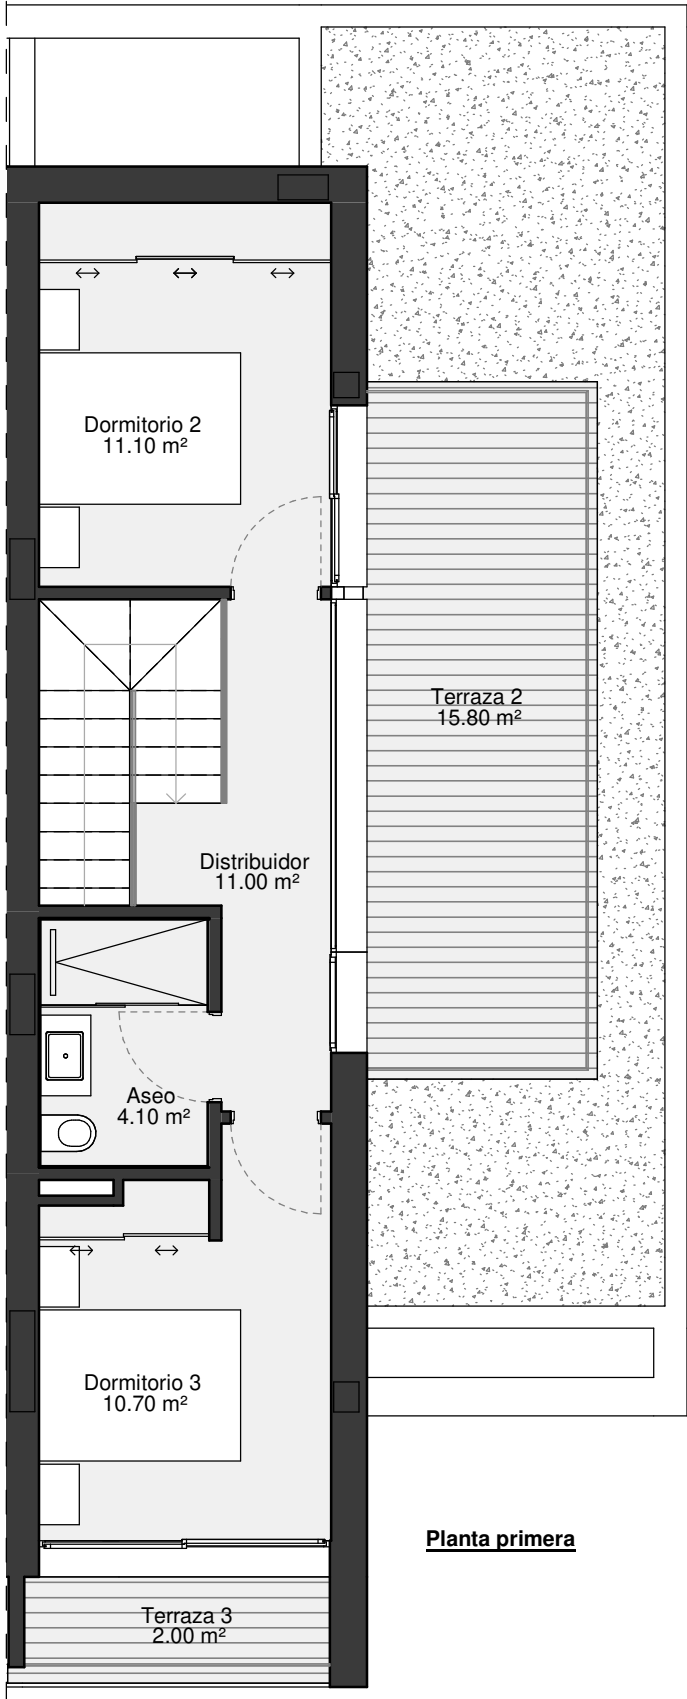

Planta primera

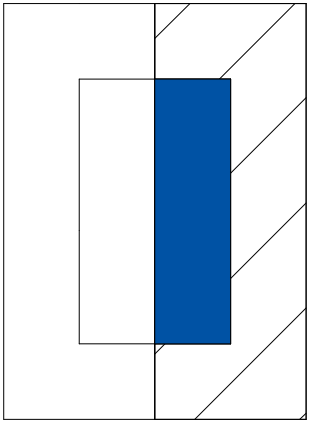


SUPERFICIES CONSTRUIDAS	
Vivienda PB	83,00 m ²
Vivienda P1	44,00 m ²
TOTAL VIVIENDA	127,00 m ²
Terrazas PB y P1	62,00 m ²

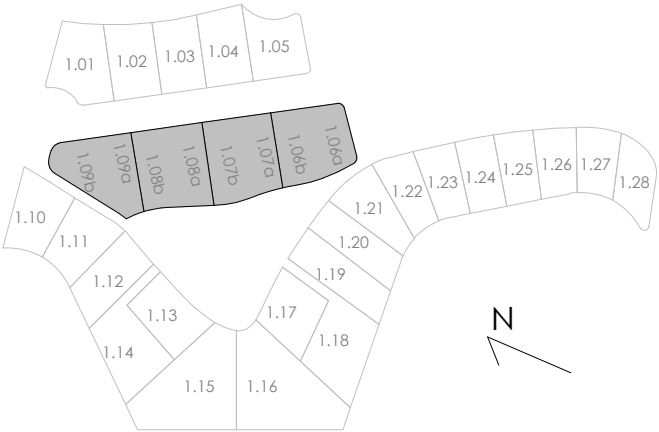





Planta baja

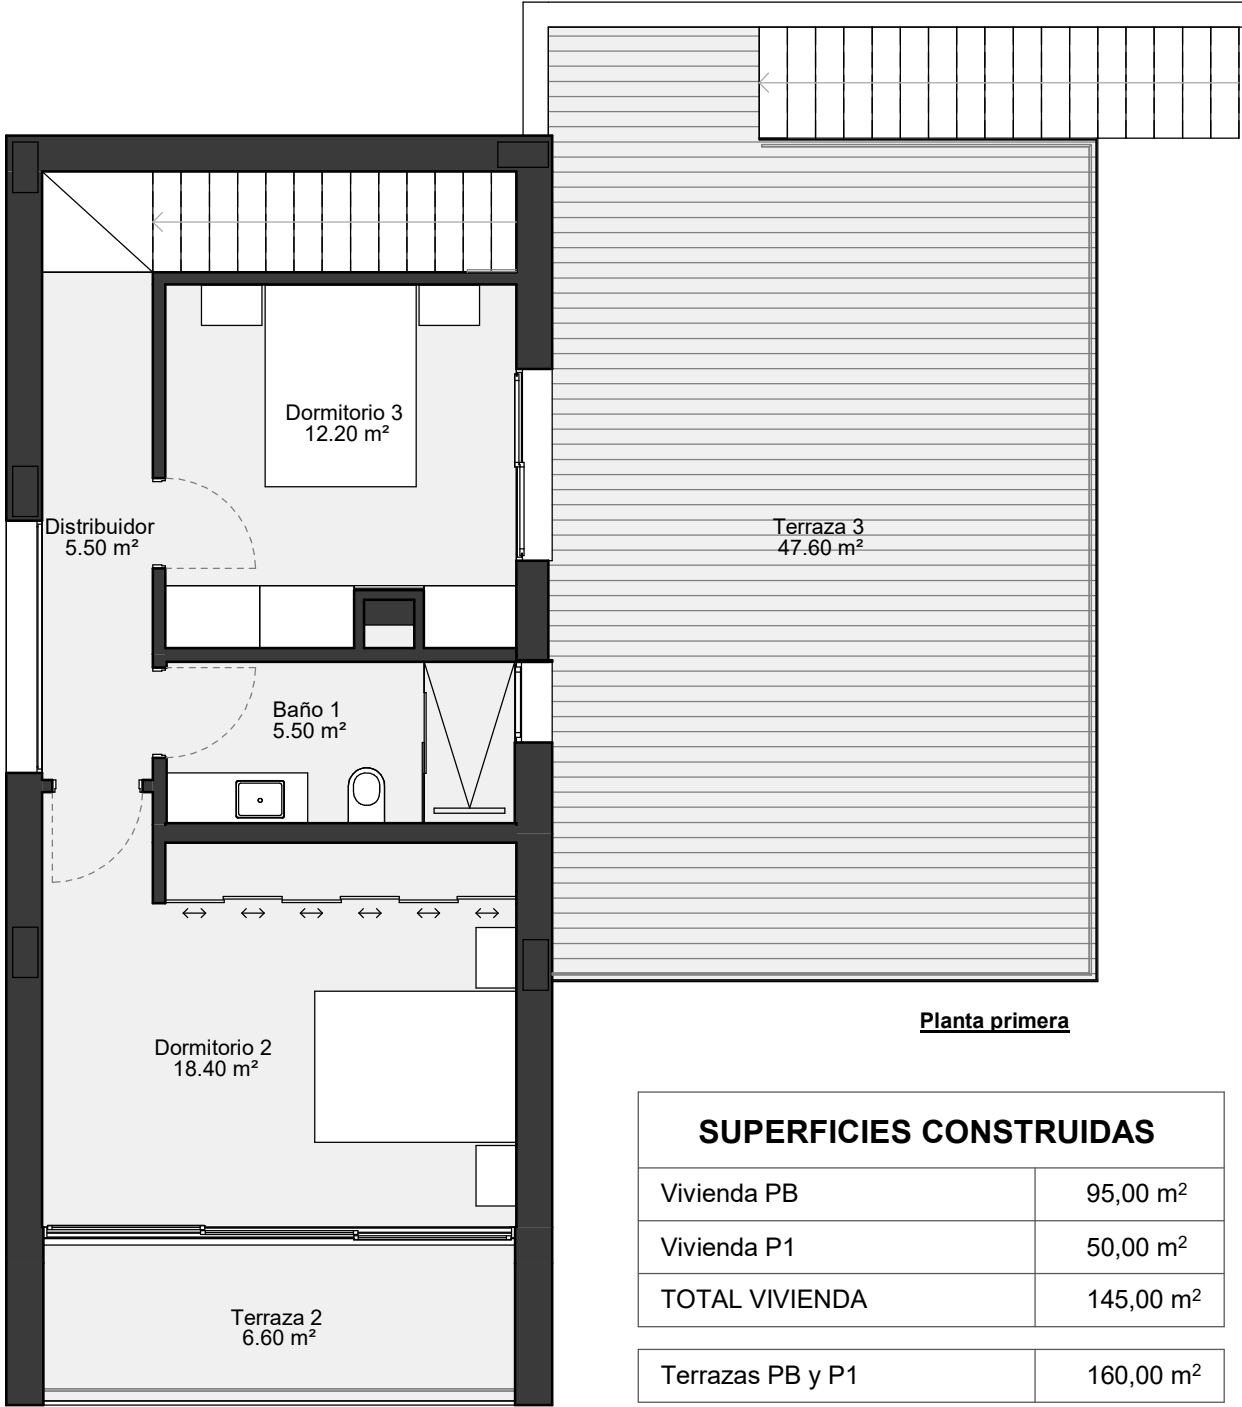


Planta primera

SUPERFICIES CONSTRUIDAS	
Vivienda PB	95,00 m²
Vivienda P1	50,00 m²
TOTAL VIVIENDA	145,00 m²
Terrazas PB y P1	160,00 m²

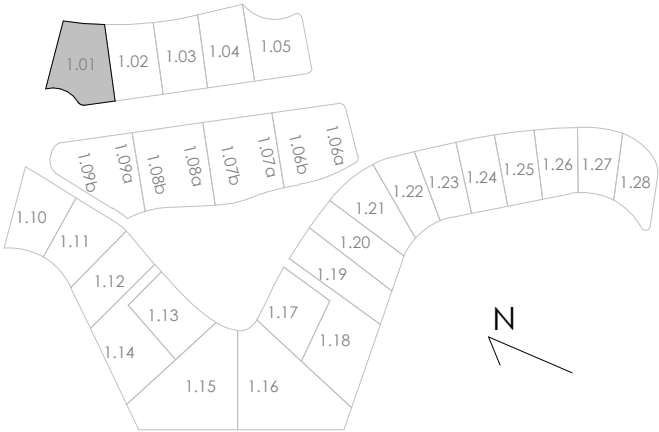

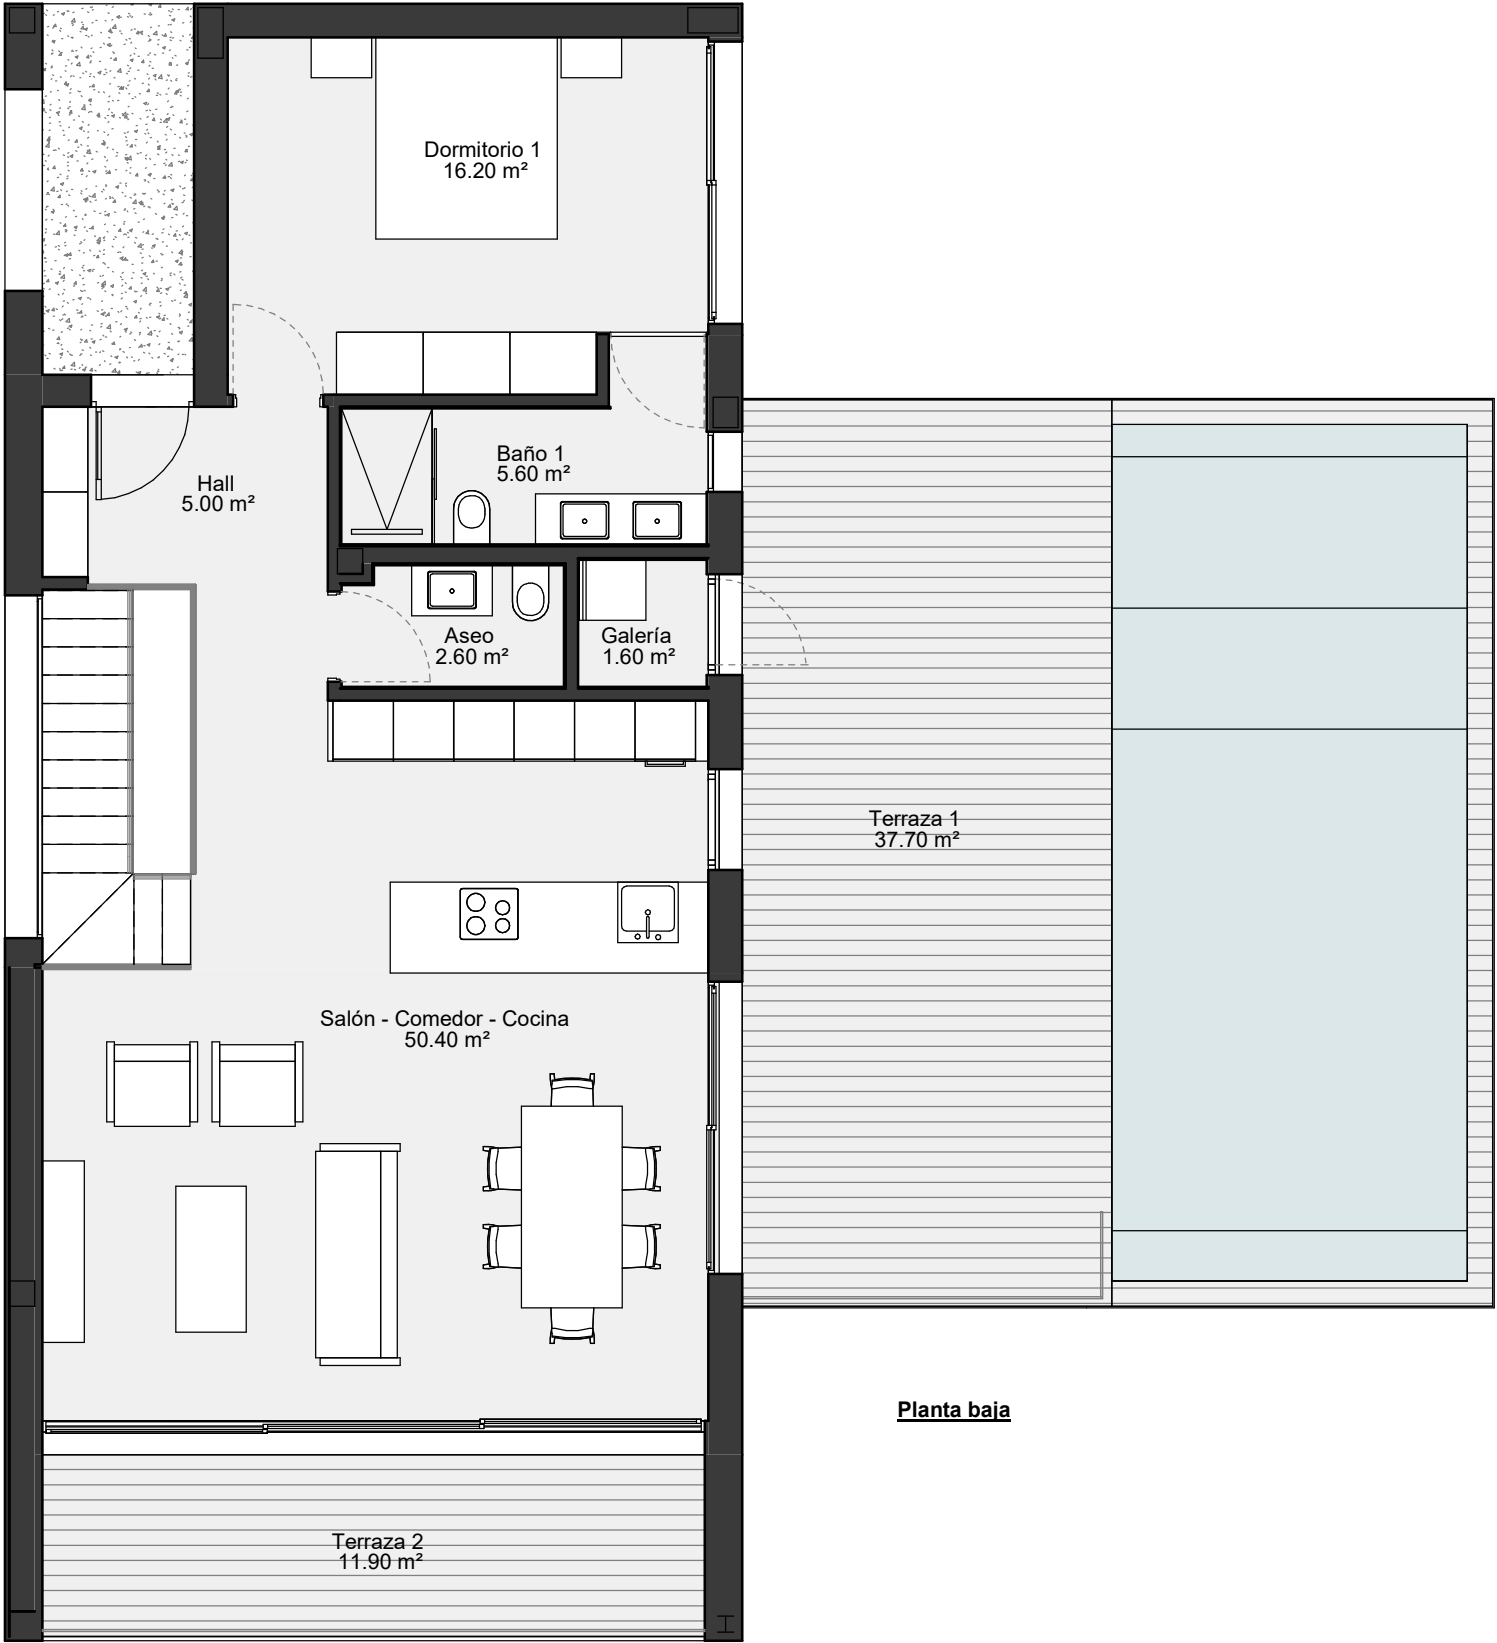


Planta baja

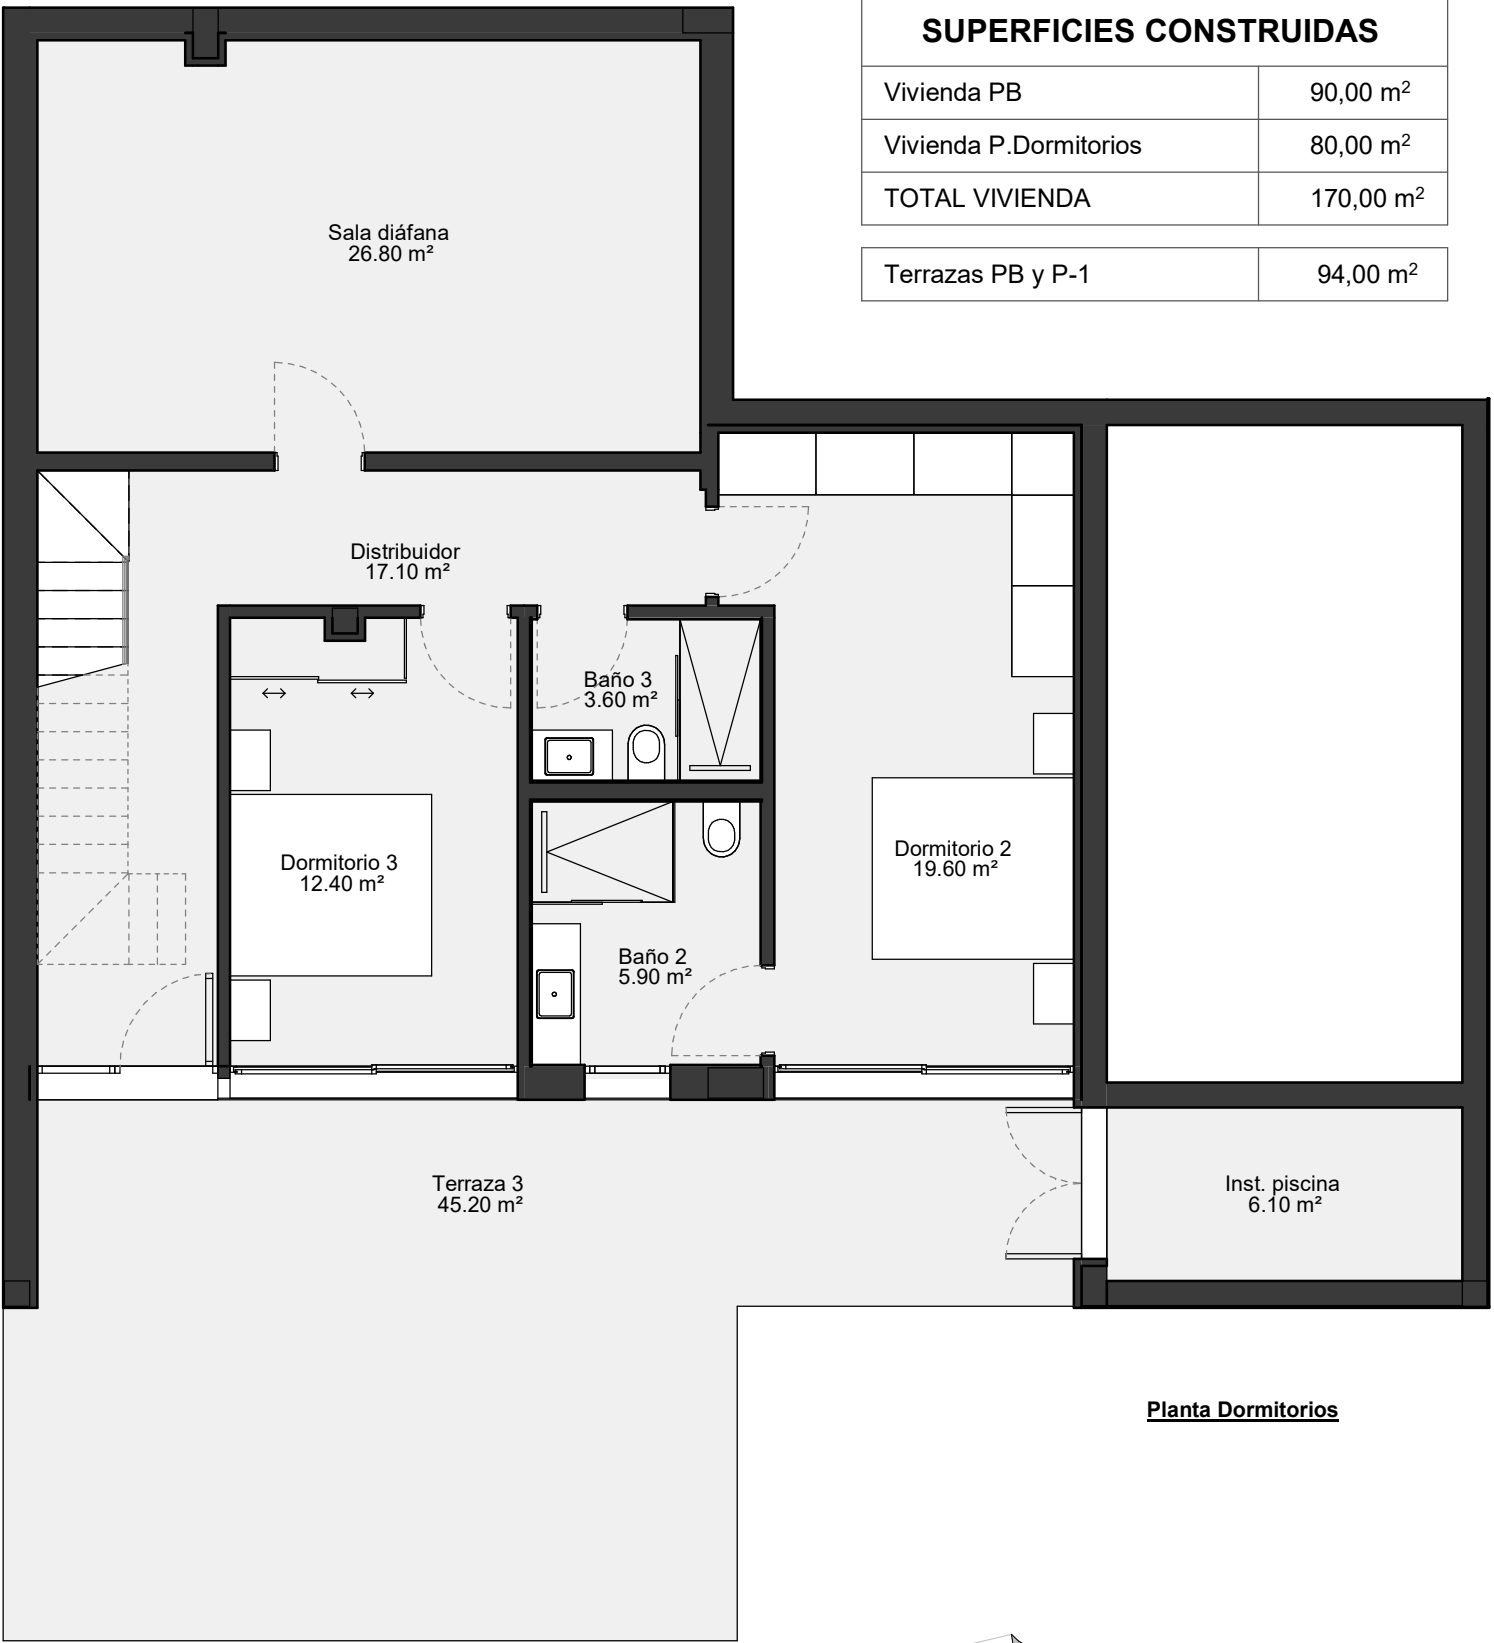

Planta Dormitorios


SUPERFICIES CONSTRUIDAS	
Vivienda PB	90,00 m ²
Vivienda P.Dormitorios	80,00 m ²
TOTAL VIVIENDA	170,00 m ²
Terrazas PB y P-1	94,00 m ²

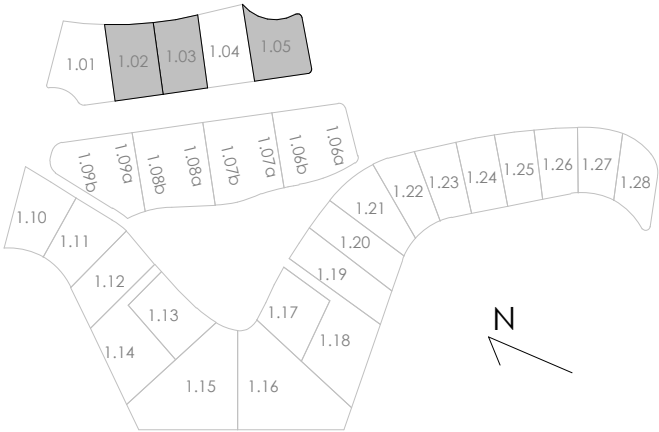



Planta baja


SUPERFICIES CONSTRUIDAS	
TOTAL VIVIENDA PB	162,00 m²
Terrazas PB y Piscina	181,00 m²

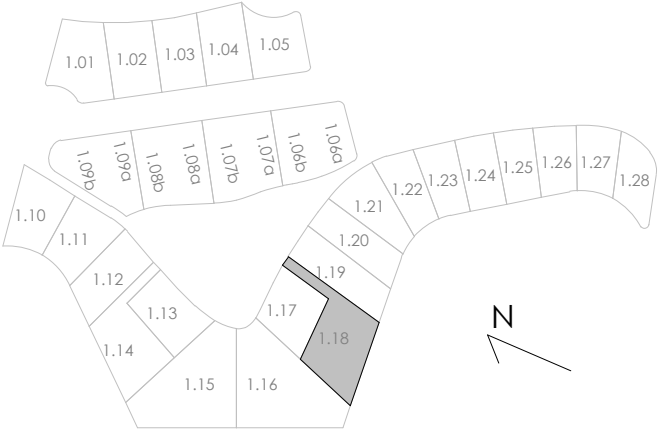



Planta baja

SUPERFICIES CONSTRUIDAS	
TOTAL VIVIENDA PB	162,00 m²
Terrazas PB y Piscina	181,00 m²

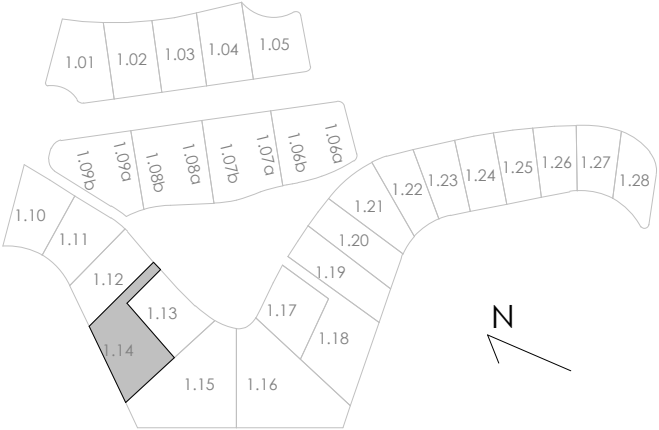




Planta baja

SUPERFICIES CONSTRUIDAS

Vivienda PB	162,00 m ²
Vivienda Sótano	103,00 m ²
TOTAL VIVIENDA	265,00 m ²
Terrazas PB y Piscina	150,00 m ²

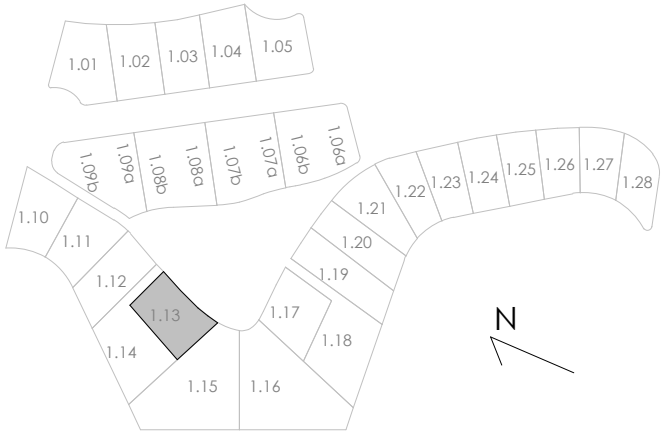


LIMA COMMUNITY


VIVIENDA MODELO M2' CON SOTANO

ESCALA: 1 : 75




SUPERFICIES CONSTRUIDAS	
Vivienda PB	162,00 m²
Vivienda Sótano	103,00 m²
TOTAL VIVIENDA	265,00 m²
Terrazas PB y Piscina	150,00 m²

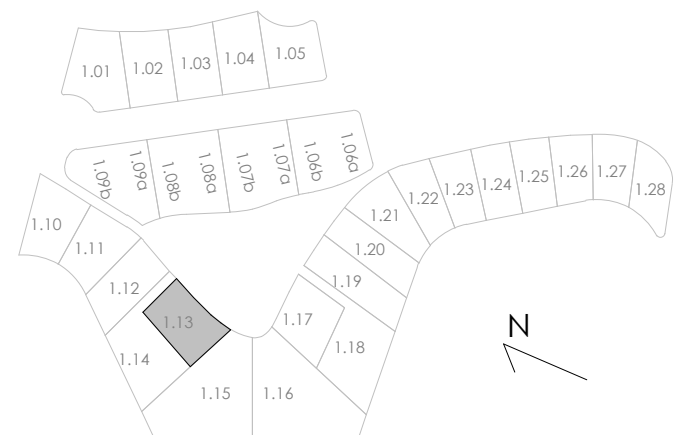

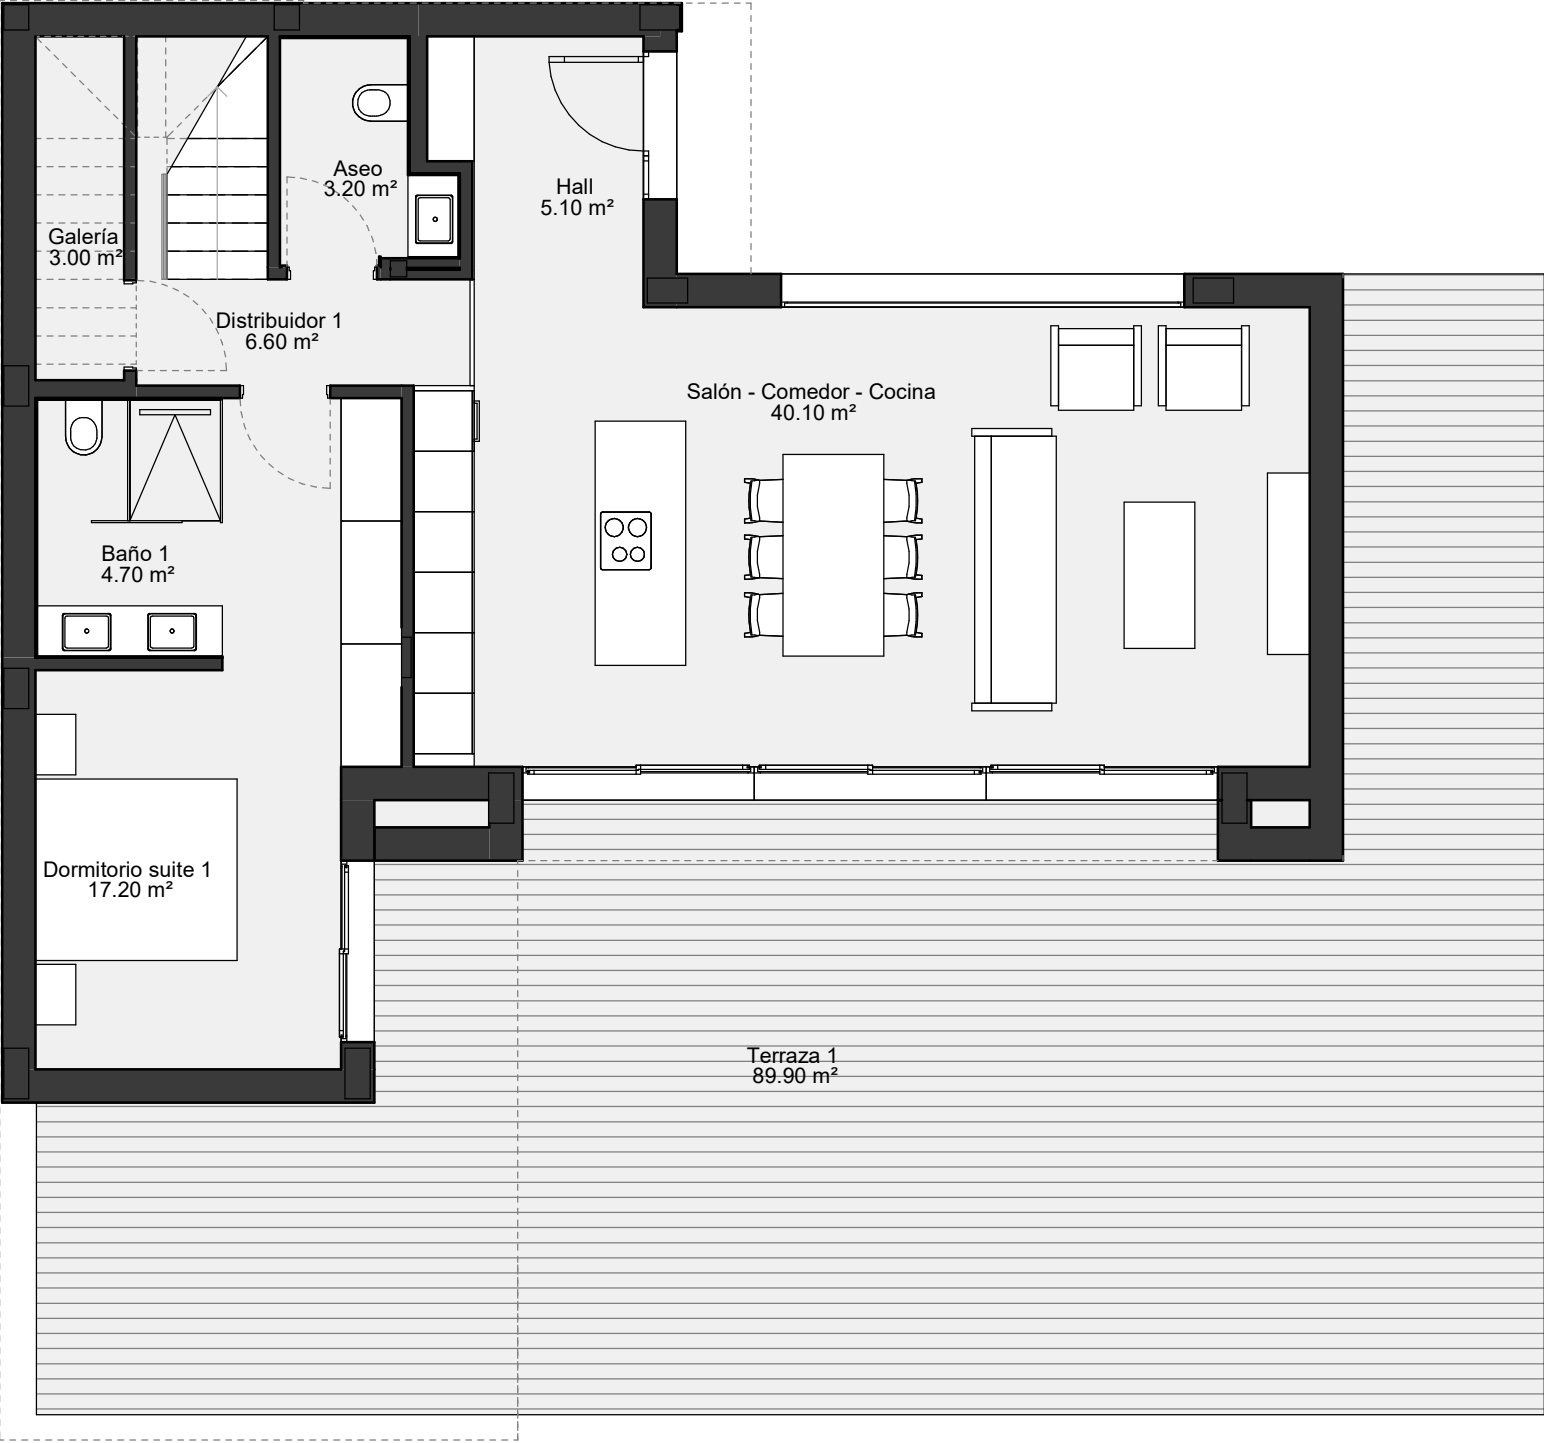

Planta baja

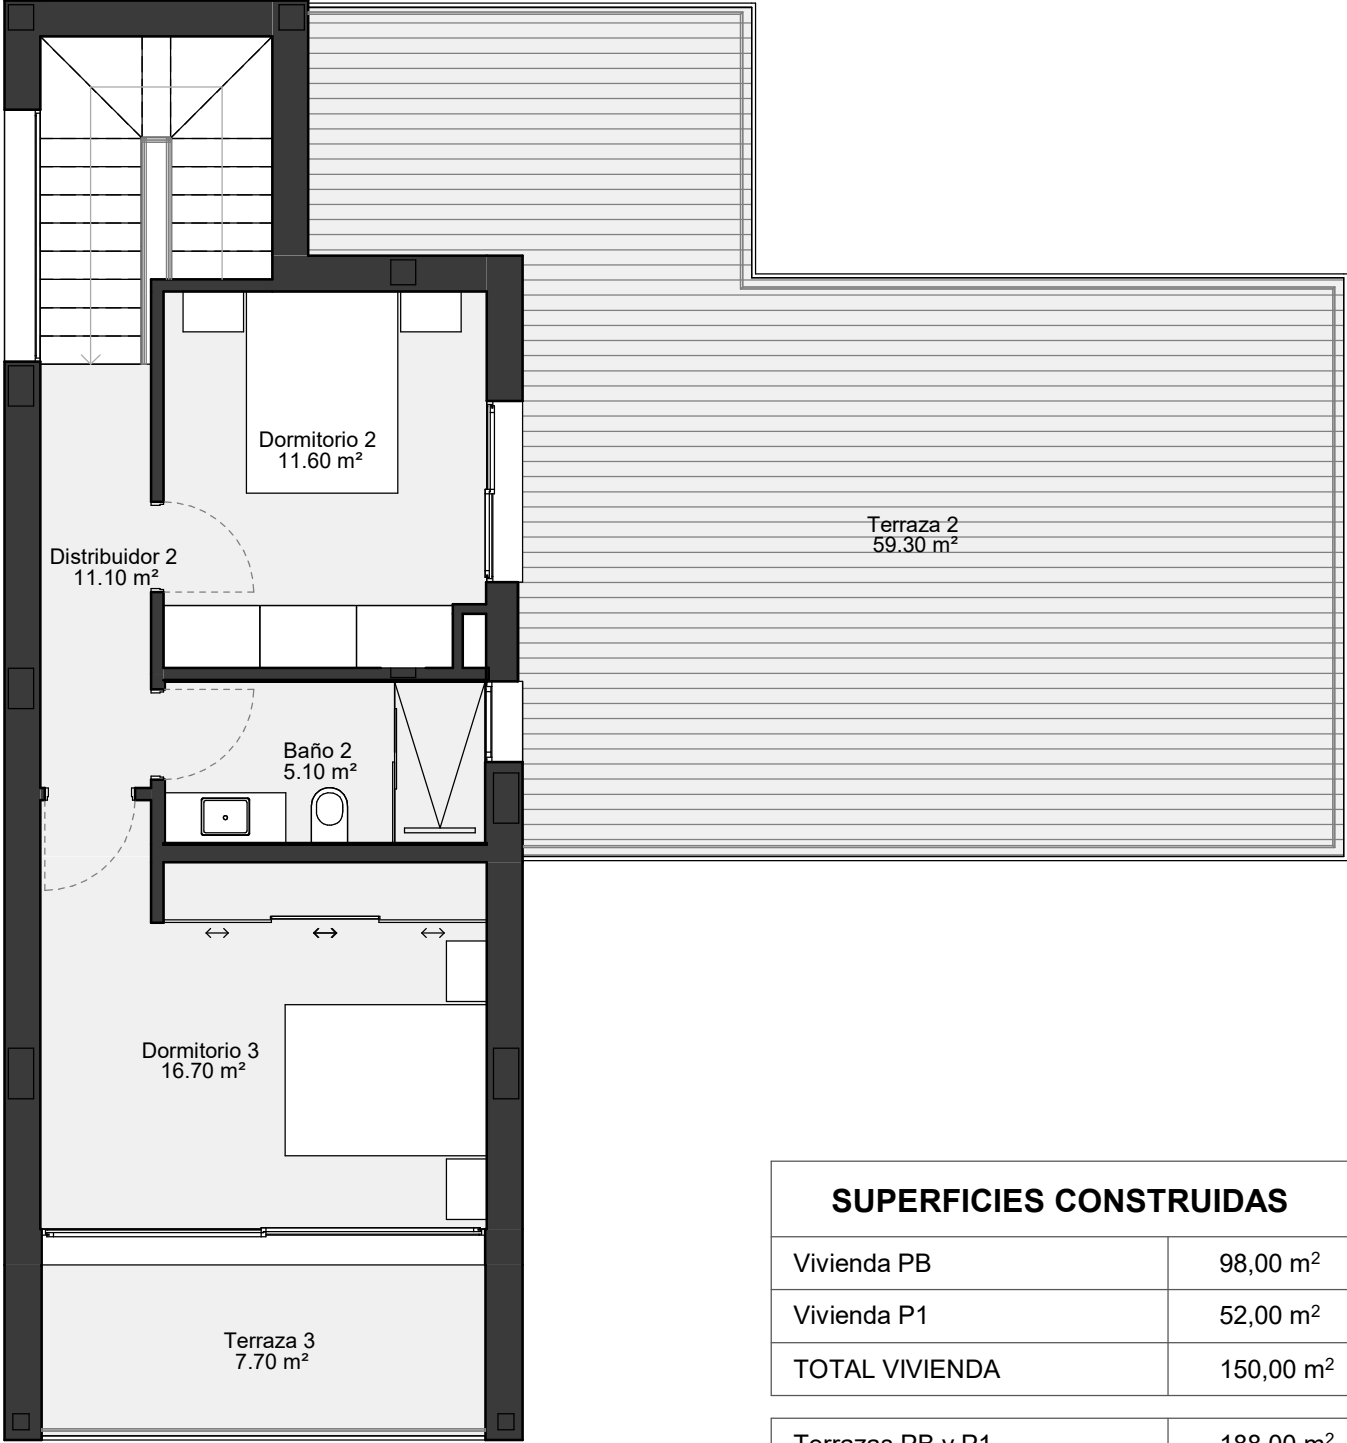

Planta primera


SUPERFICIES CONSTRUIDAS	
Vivienda PB	98,00 m²
Vivienda P1	52,00 m²
TOTAL VIVIENDA	150,00 m²
Terrazas PB y P1	188,00 m²



SOÑIUM

LIMA COMMUNITY
VIVIENDA MODELO M3

ESCALA: 1 : 75

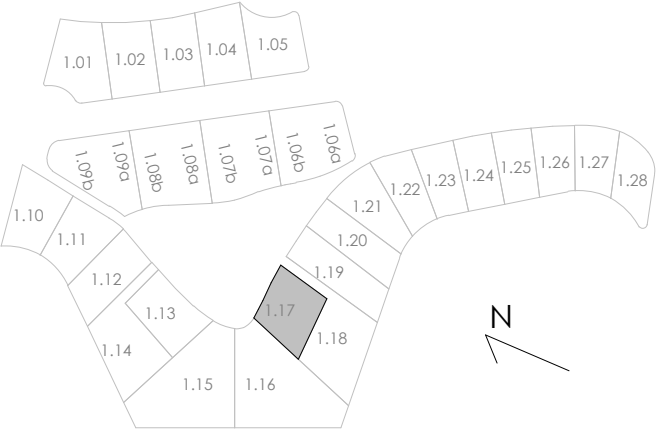



SUPERFICIES CONSTRUIDAS	
Vivienda PB	140,00 m²
Vivienda P1	150,00 m²
TOTAL VIVIENDA	290,00 m²
Terrazas PB y P1	142,00 m²


Planta baja



SOÑIUM

LIMA COMMUNITY
VIVIENDA MODELO L1


ESCALA: 1 : 75

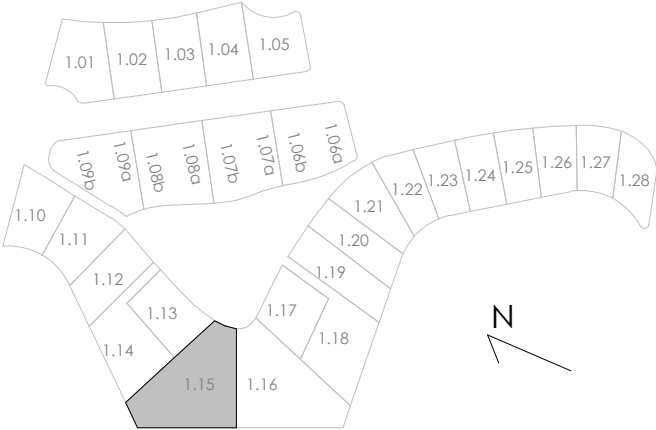





Planta Dormitorios


SUPERFICIES CONSTRUIDAS	
Vivienda PB	140,00 m²
Vivienda P1	150,00 m²
TOTAL VIVIENDA	290,00 m²
Terrazas PB y P1	142,00 m²

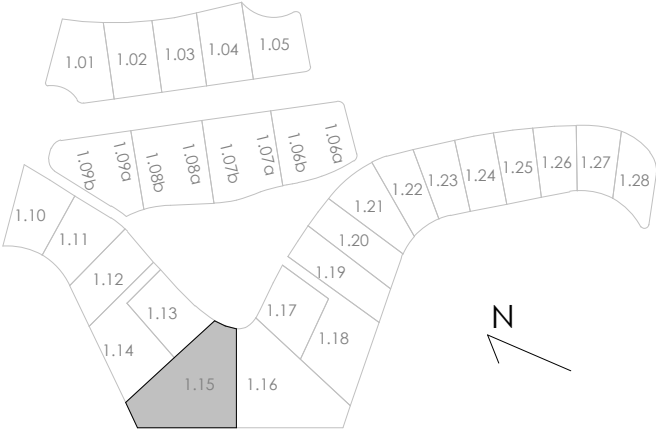

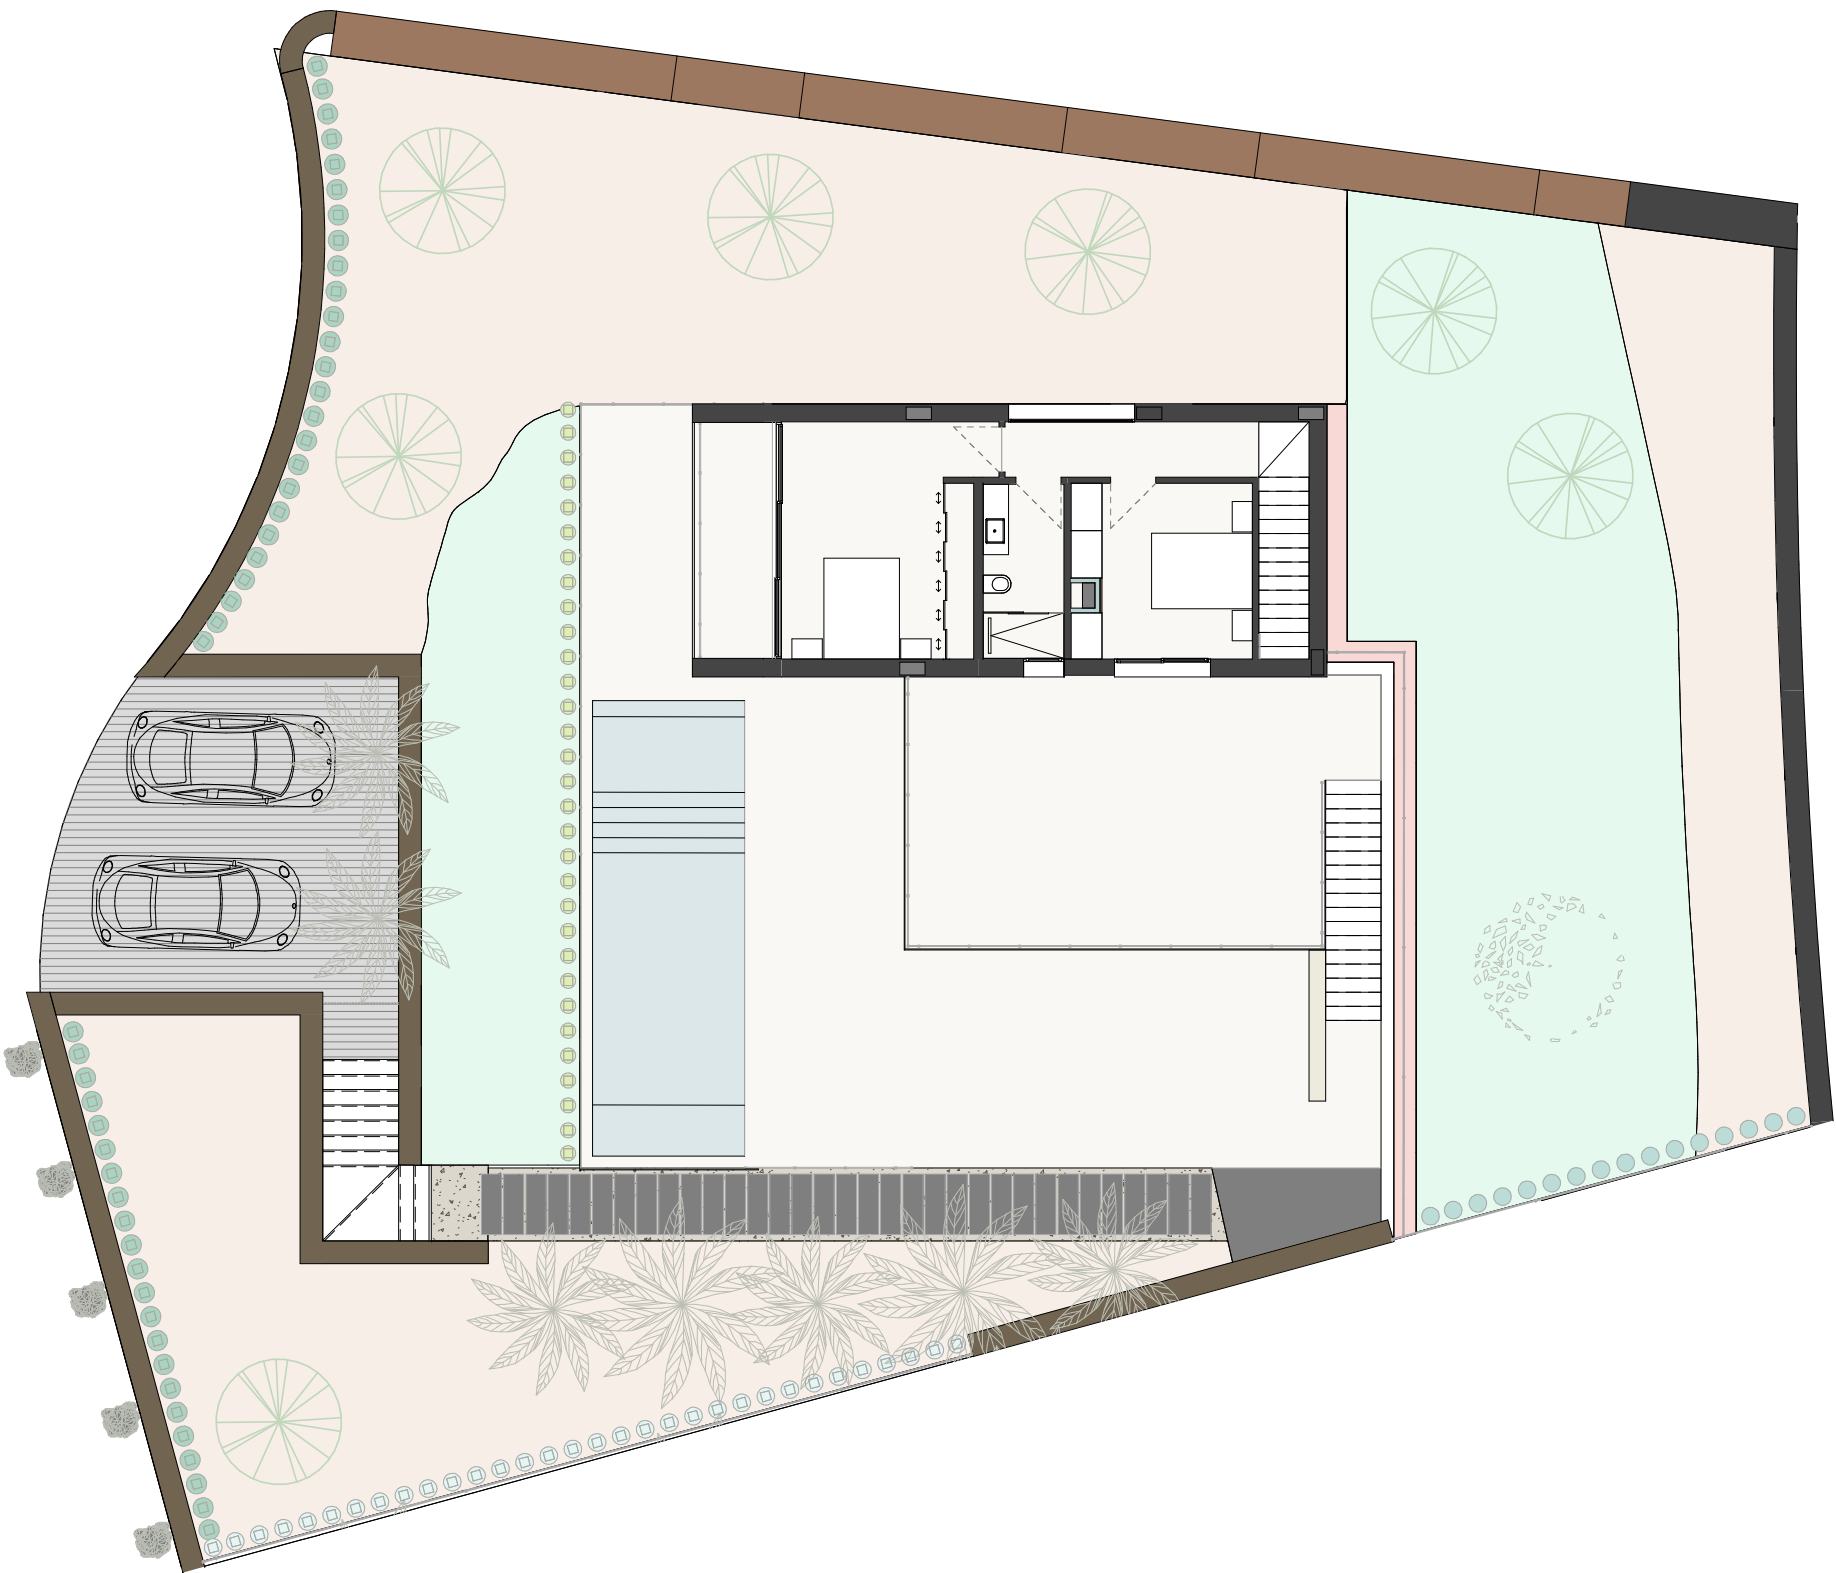


Superficie de Parcela	813,00 m ²
TIPO DE VIVIENDA	M1.1

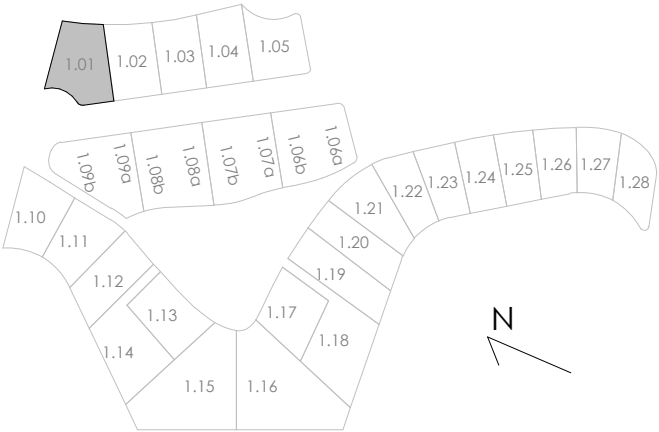

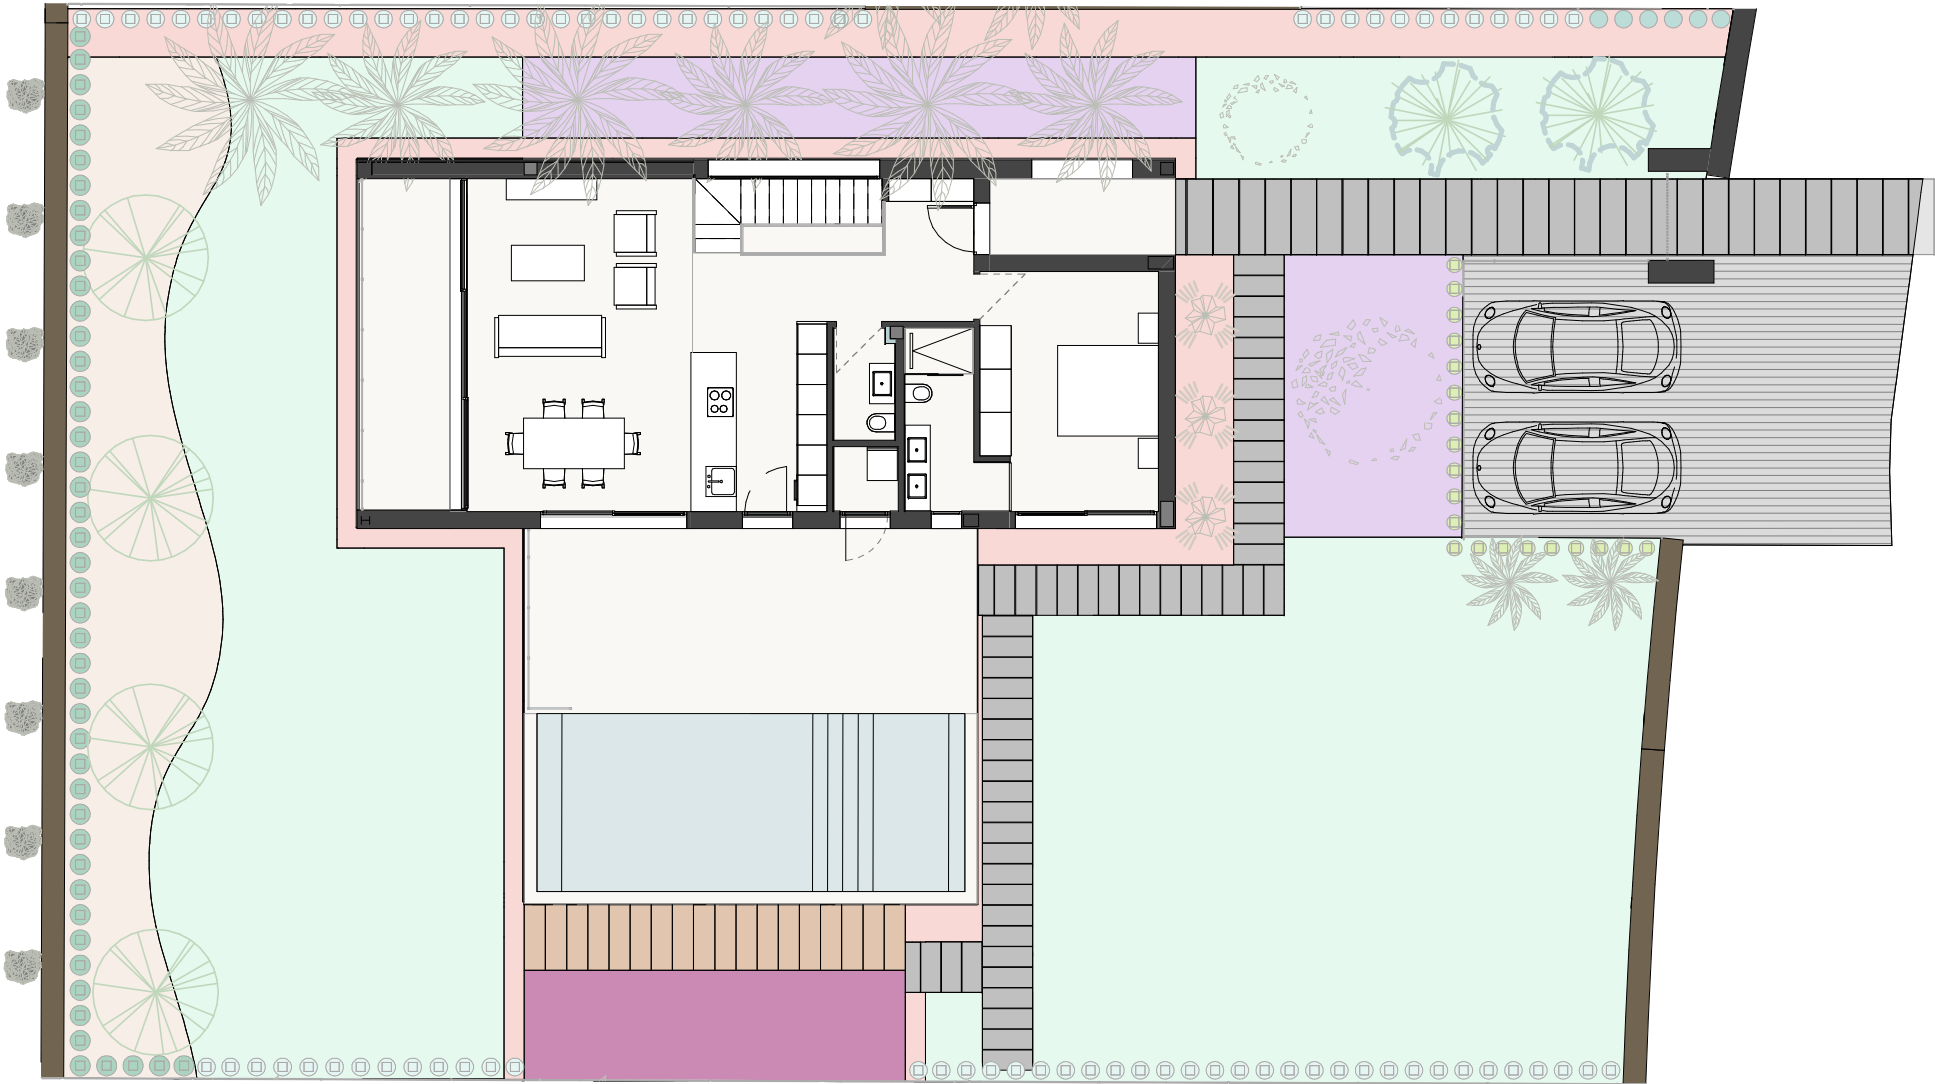


Superficie de Parcela	697,00 m ²
TIPO DE VIVIENDA	M1

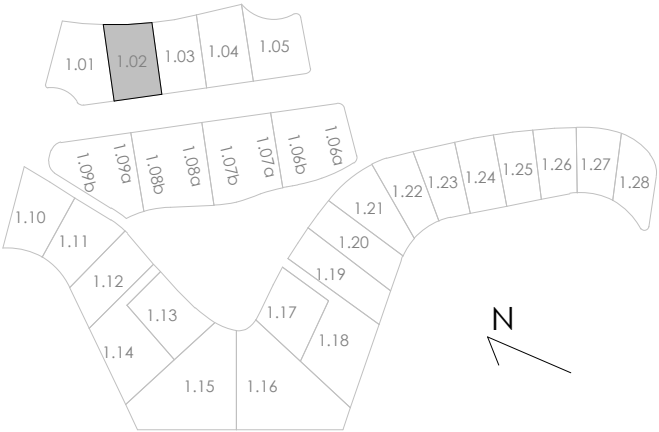


LIMA COMMUNITY


PARCELA 1.03

ESCALA: 1 : 150

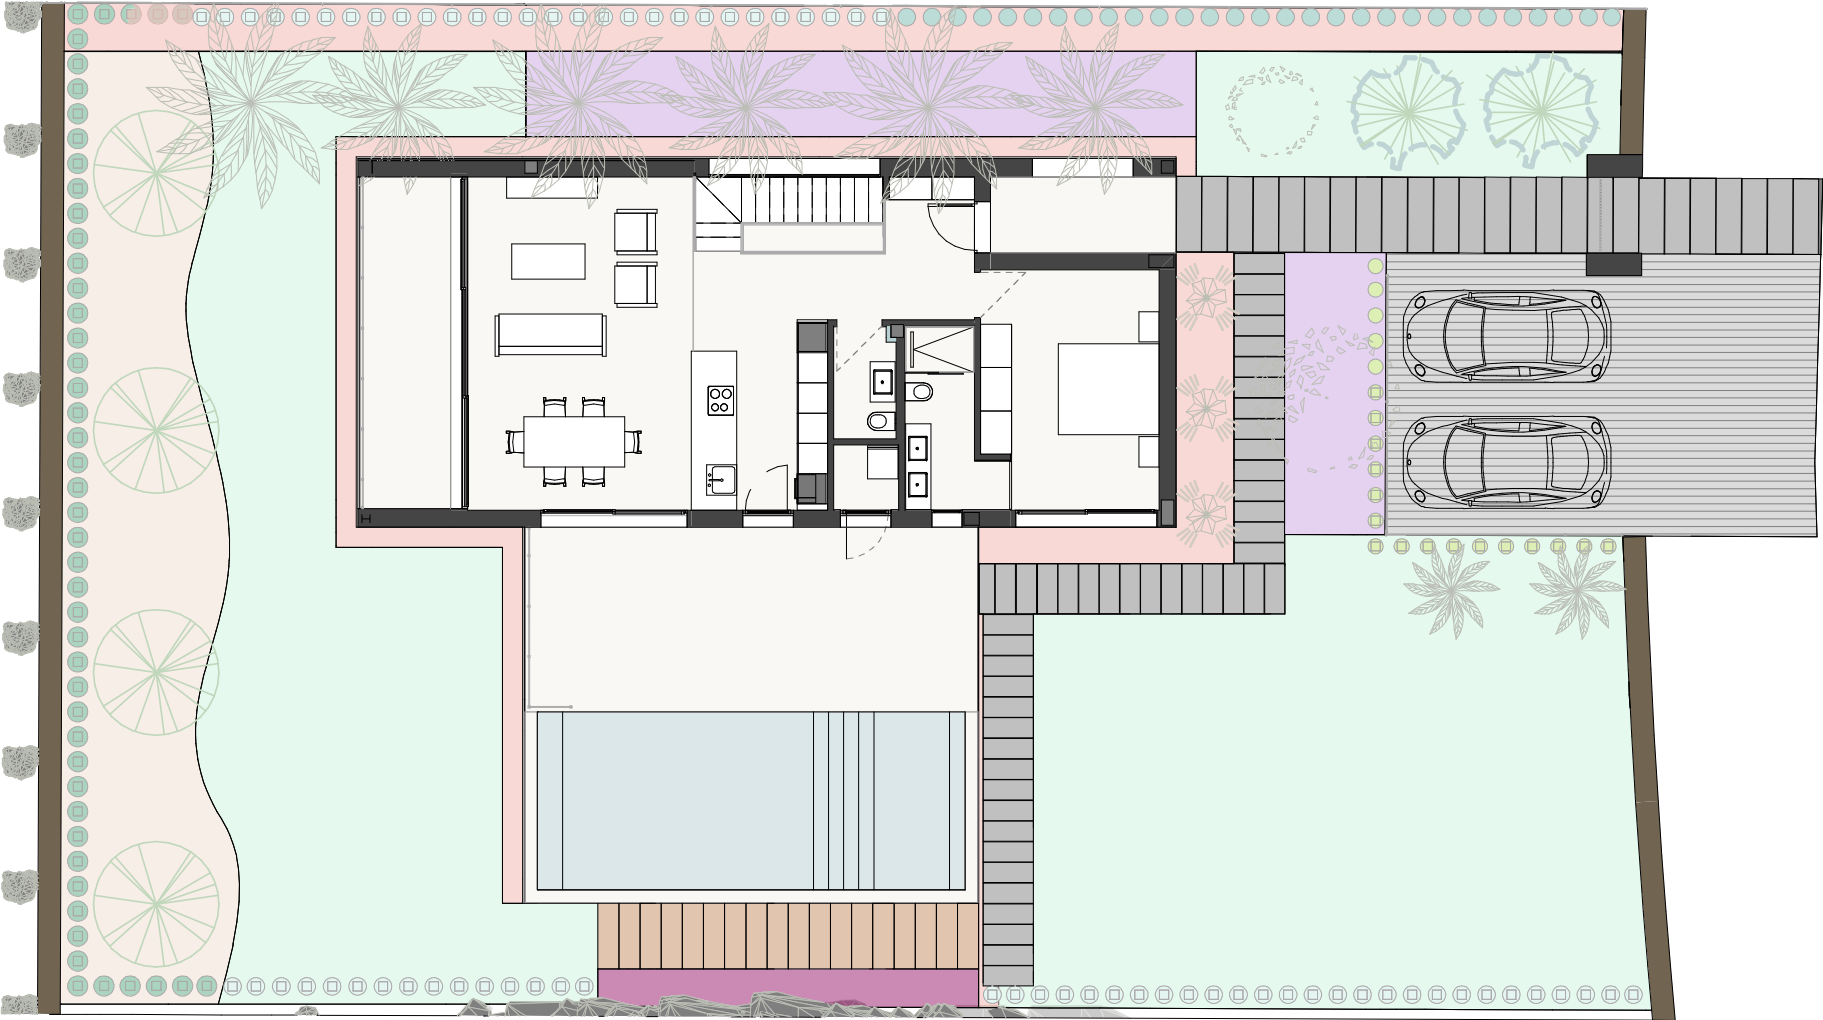


Superficie de Parcela	634,00 m ²
TIPO DE VIVIENDA	M1

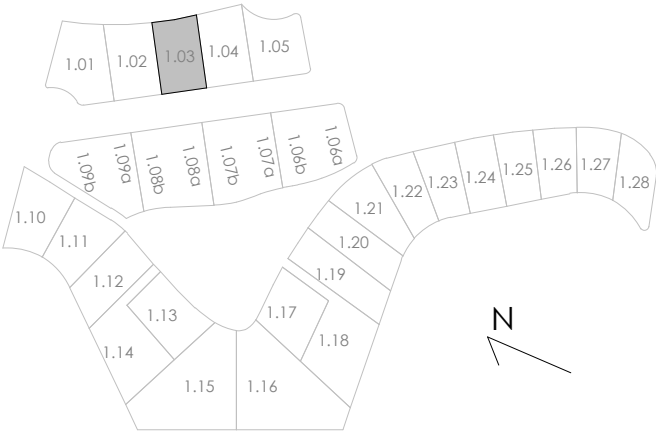

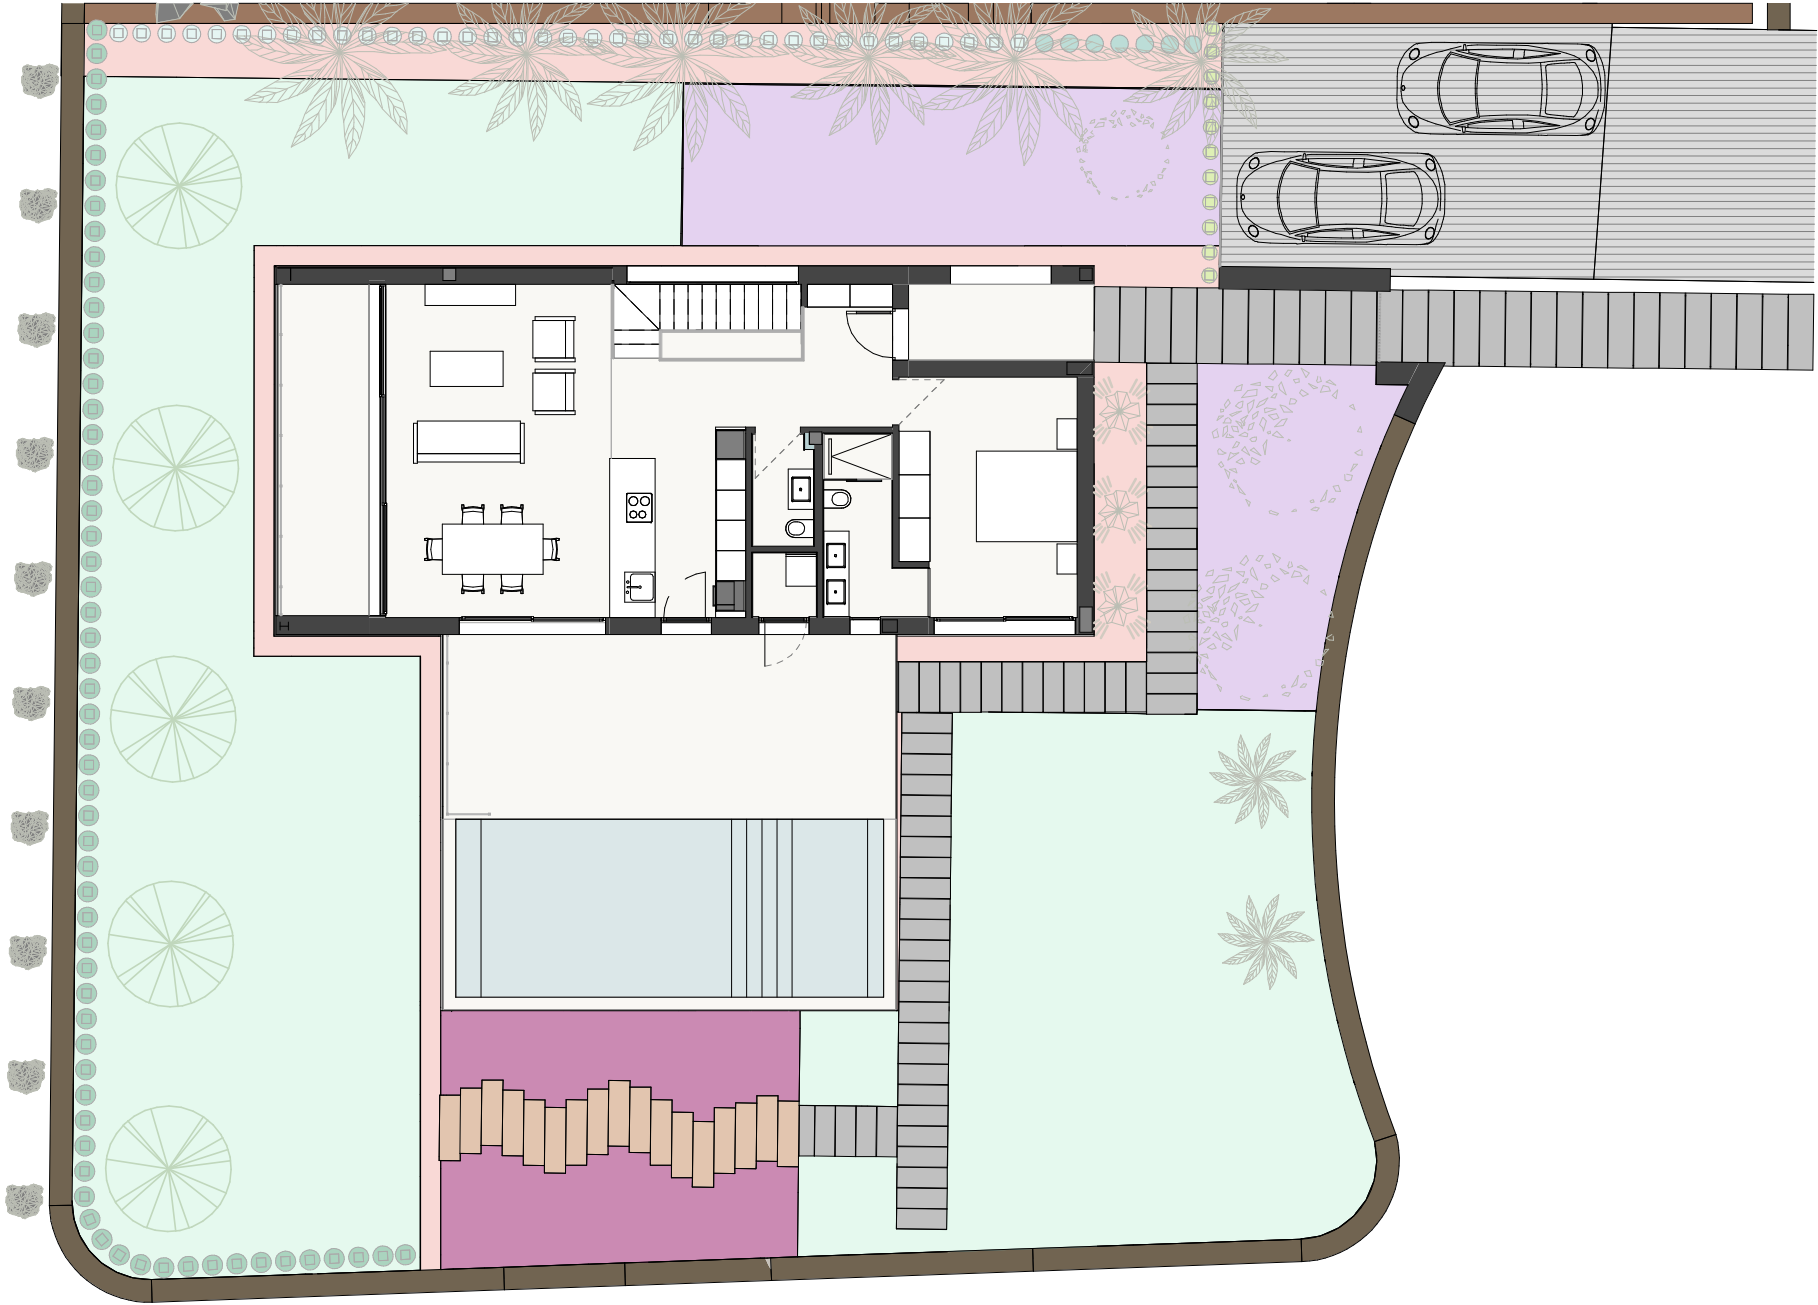


Superficie de Parcela	690,00 m ²
TIPO DE VIVIENDA	M1

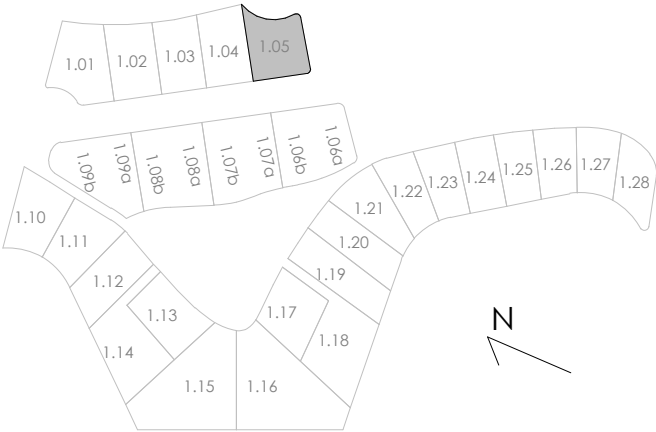


LIMA COMMUNITY

PARCELA 1.06A

ESCALA: 1 : 150

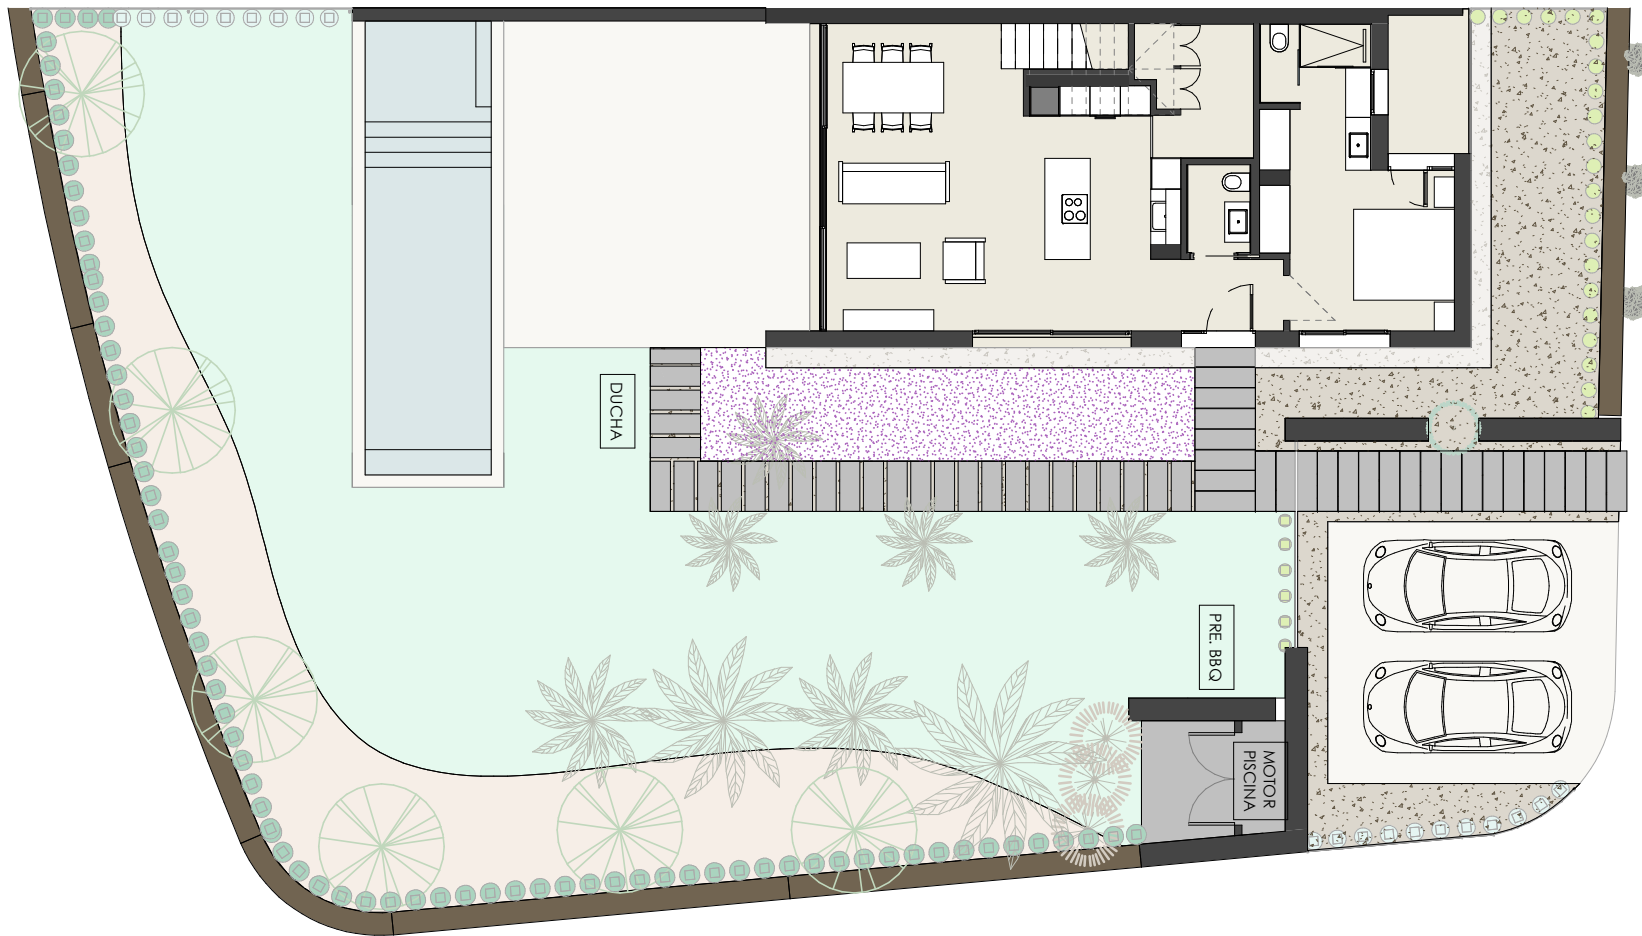



Superficie de Parcela	518,00 m ²
TIPO DE VIVIENDA	SP (Dcha)

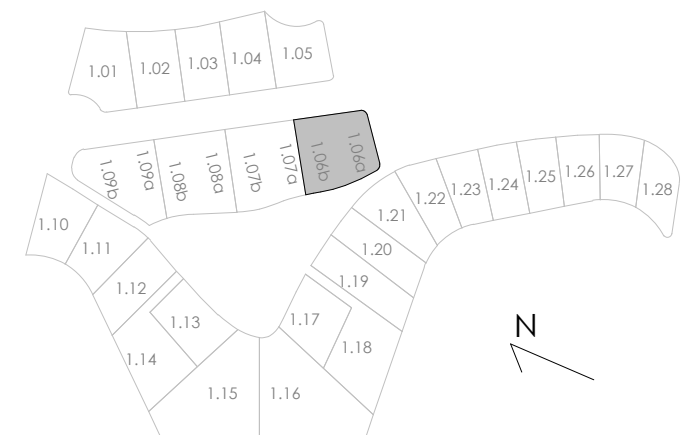




Superficie de Parcela	530,00 m ²
TIPO DE VIVIENDA	SP (Izq)

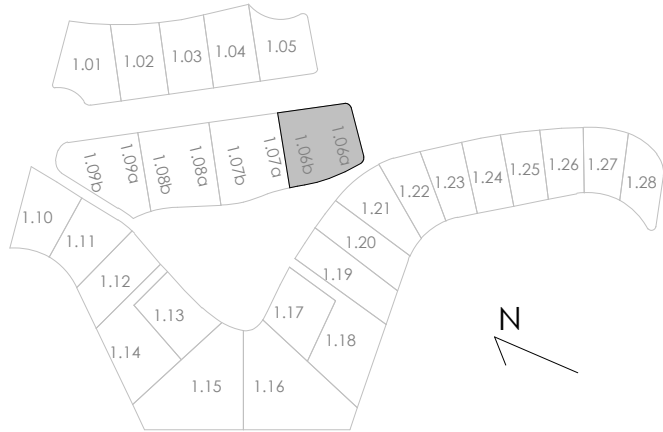

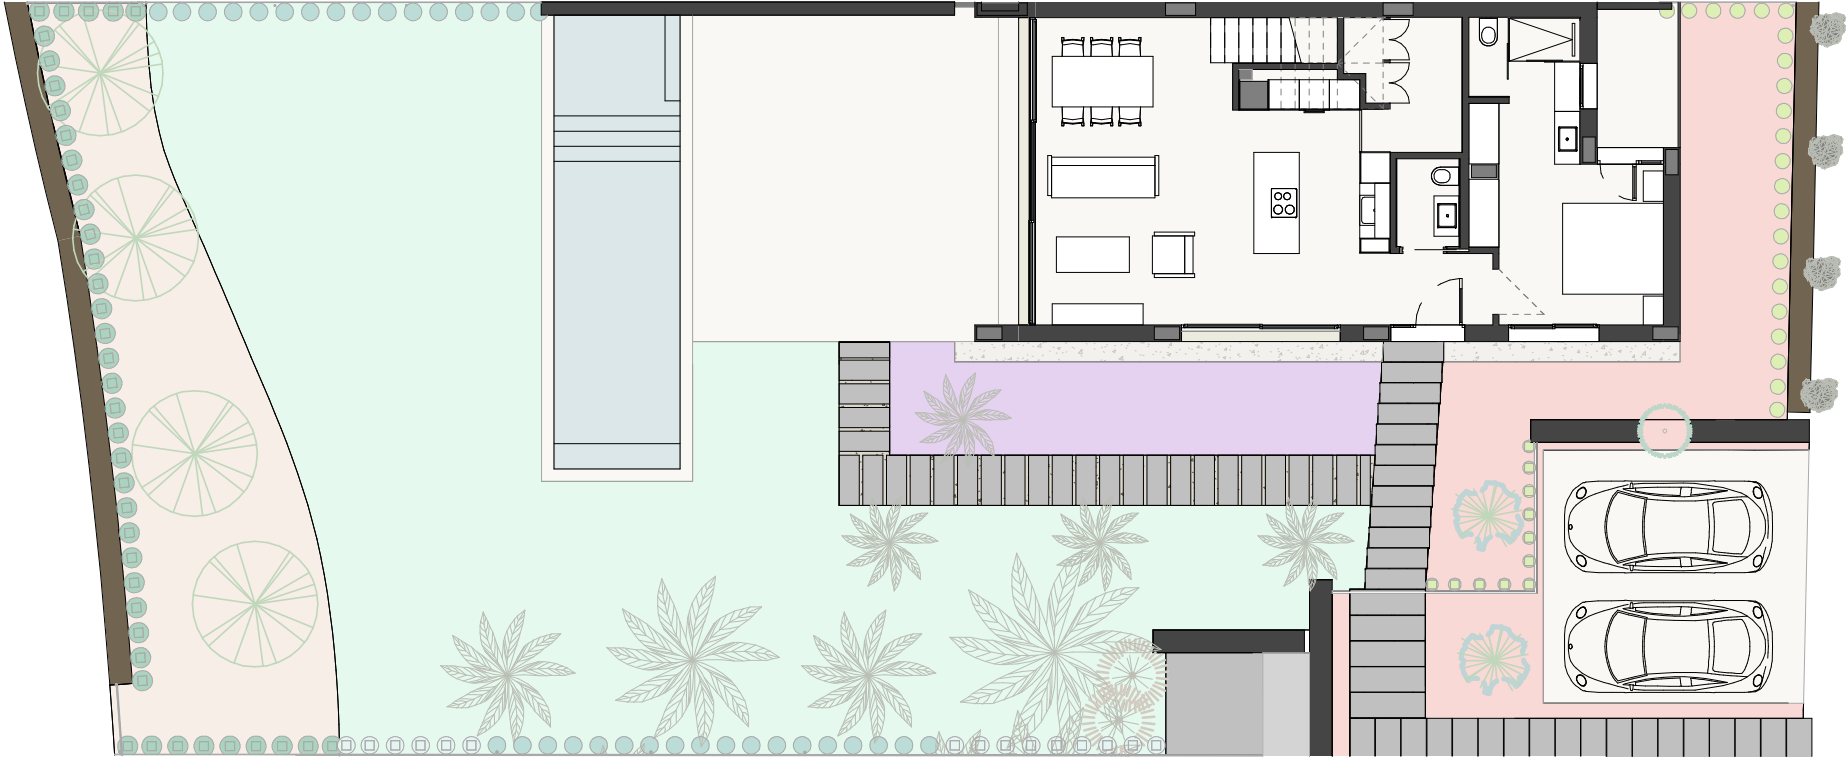


Superficie de Parcela	516,00 m ²
TIPO DE VIVIENDA	SP (Dcha)

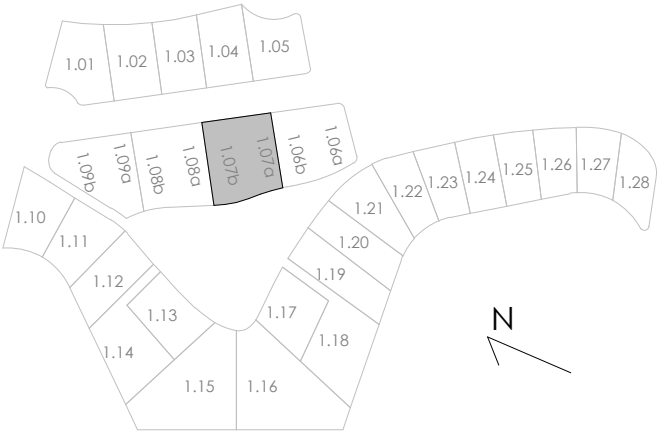




Superficie de Parcela	589,00 m ²
TIPO DE VIVIENDA	SP (lq)

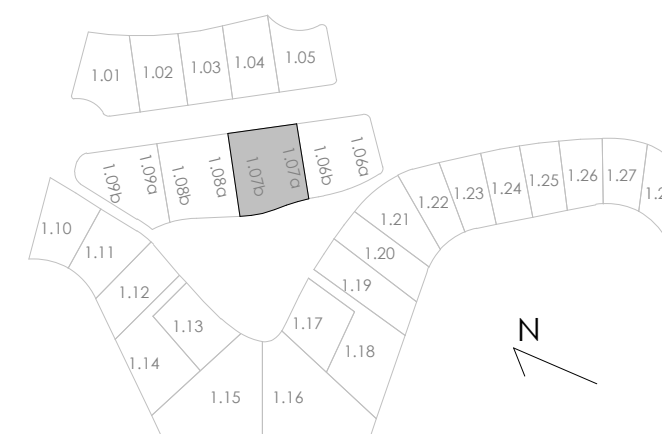




Superficie de Parcela	587,00 m ²
TIPO DE VIVIENDA	SP (Dcha)

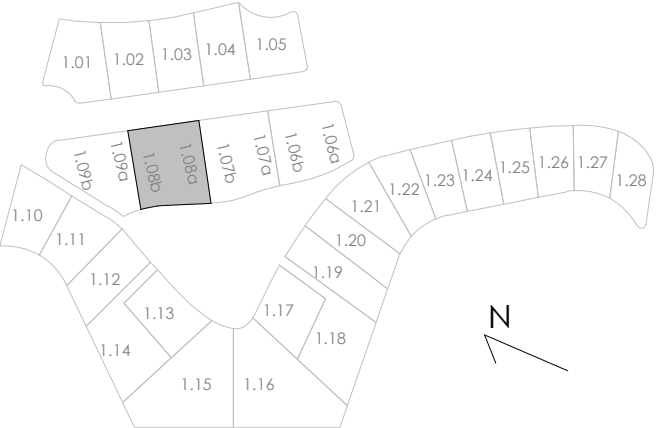



Superficie de Parcela	526,00 m ²
TIPO DE VIVIENDA	SP (lq)

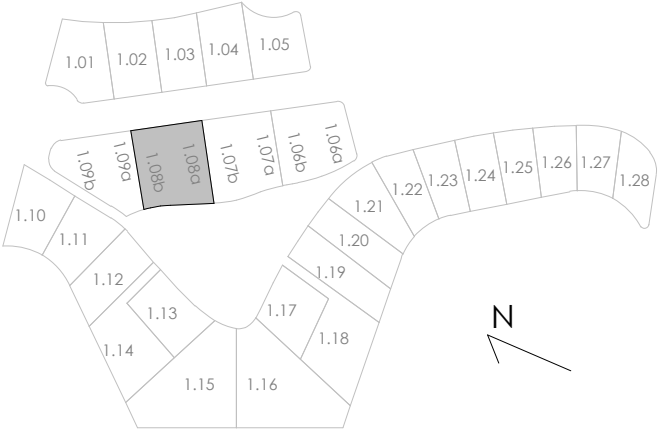



LIMA COMMUNITY
PARCELA 1.09A

ESCALA: 1 : 150




Superficie de Parcela	515,00 m ²
TIPO DE VIVIENDA	SP (Dcha)

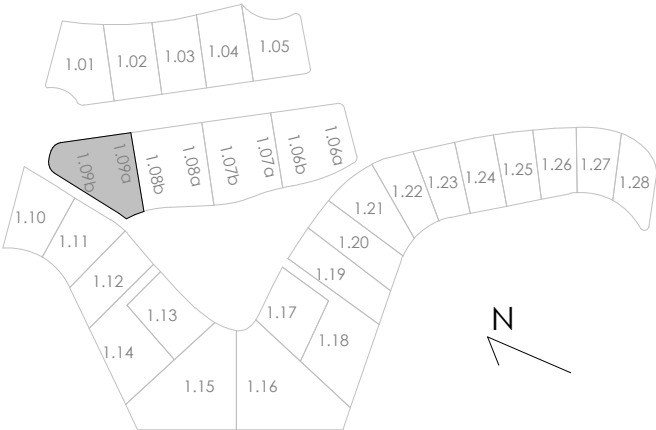

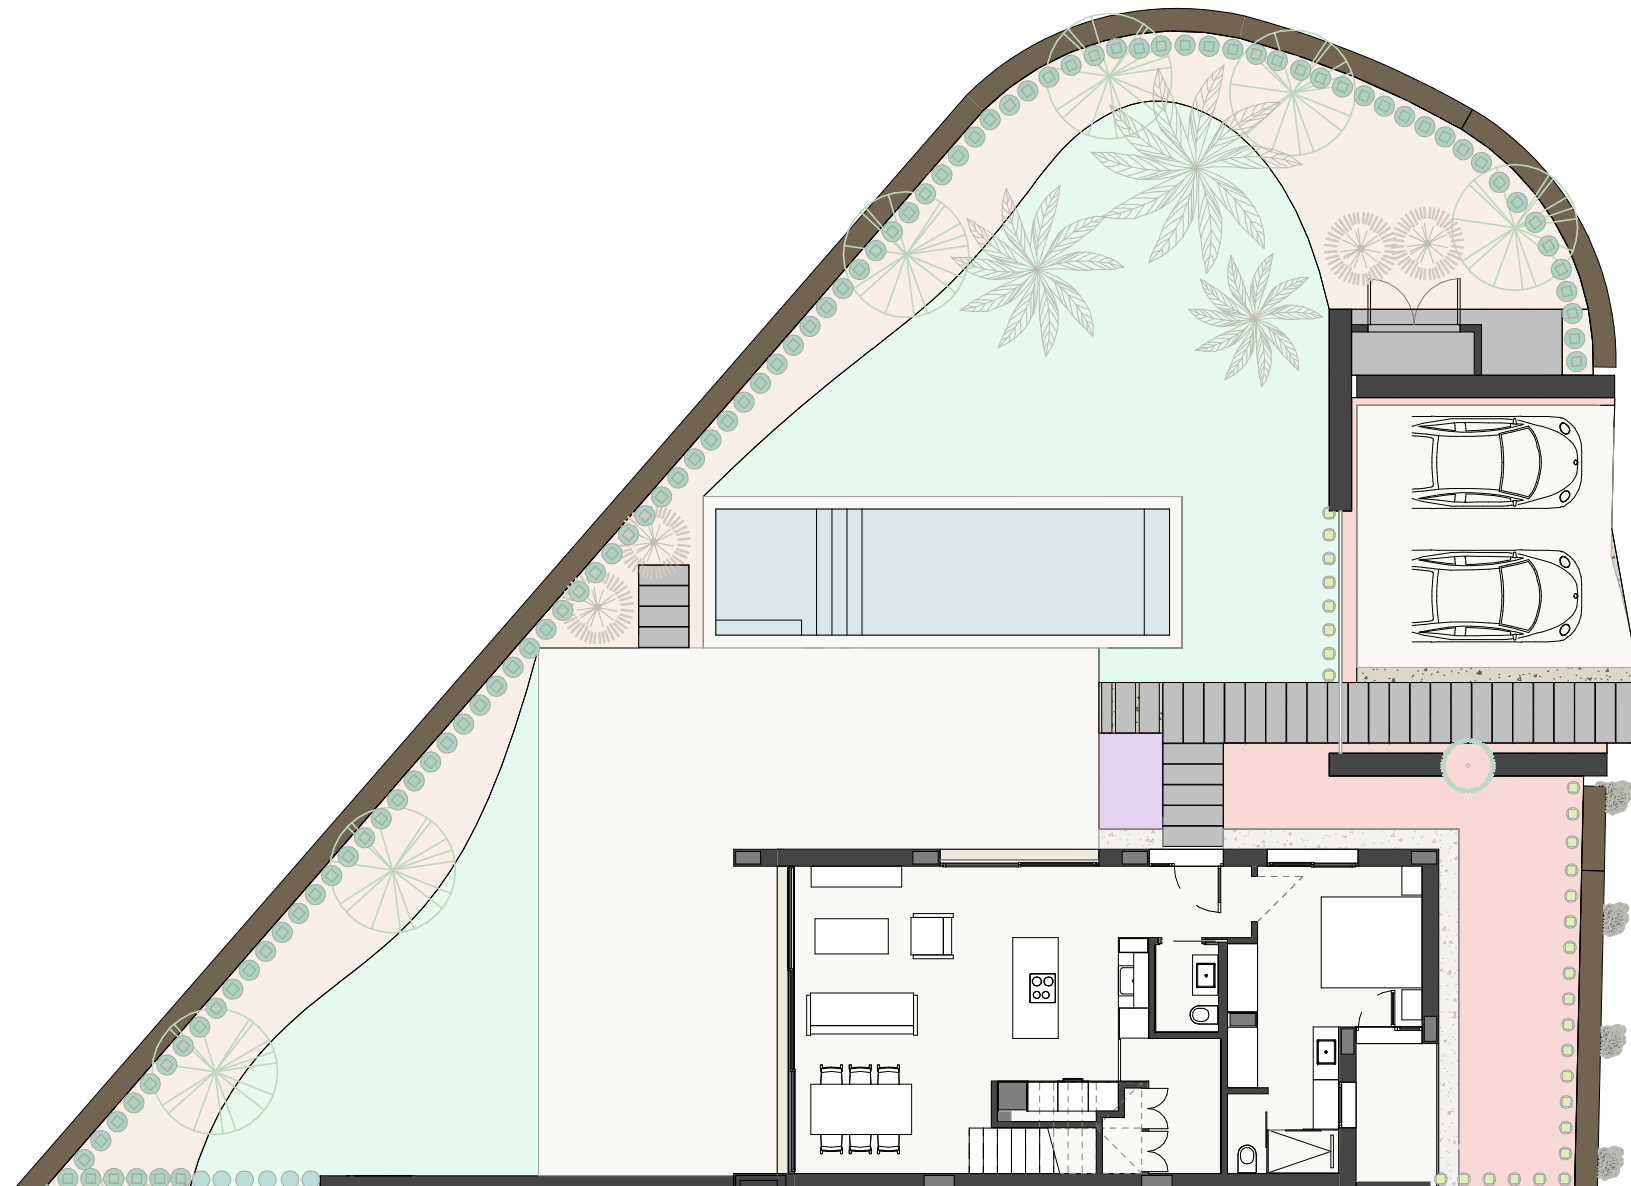


Superficie de Parcela	486,00 m ²
TIPO DE VIVIENDA	SP (lq)

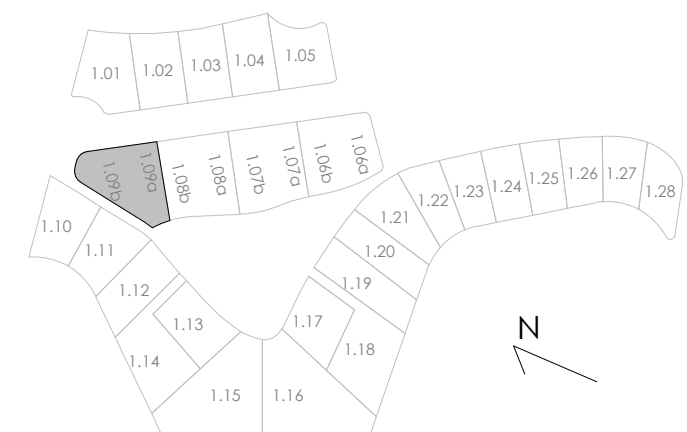


LIMA COMMUNITY


PARCELA 1.10

ESCALA: 1 : 150

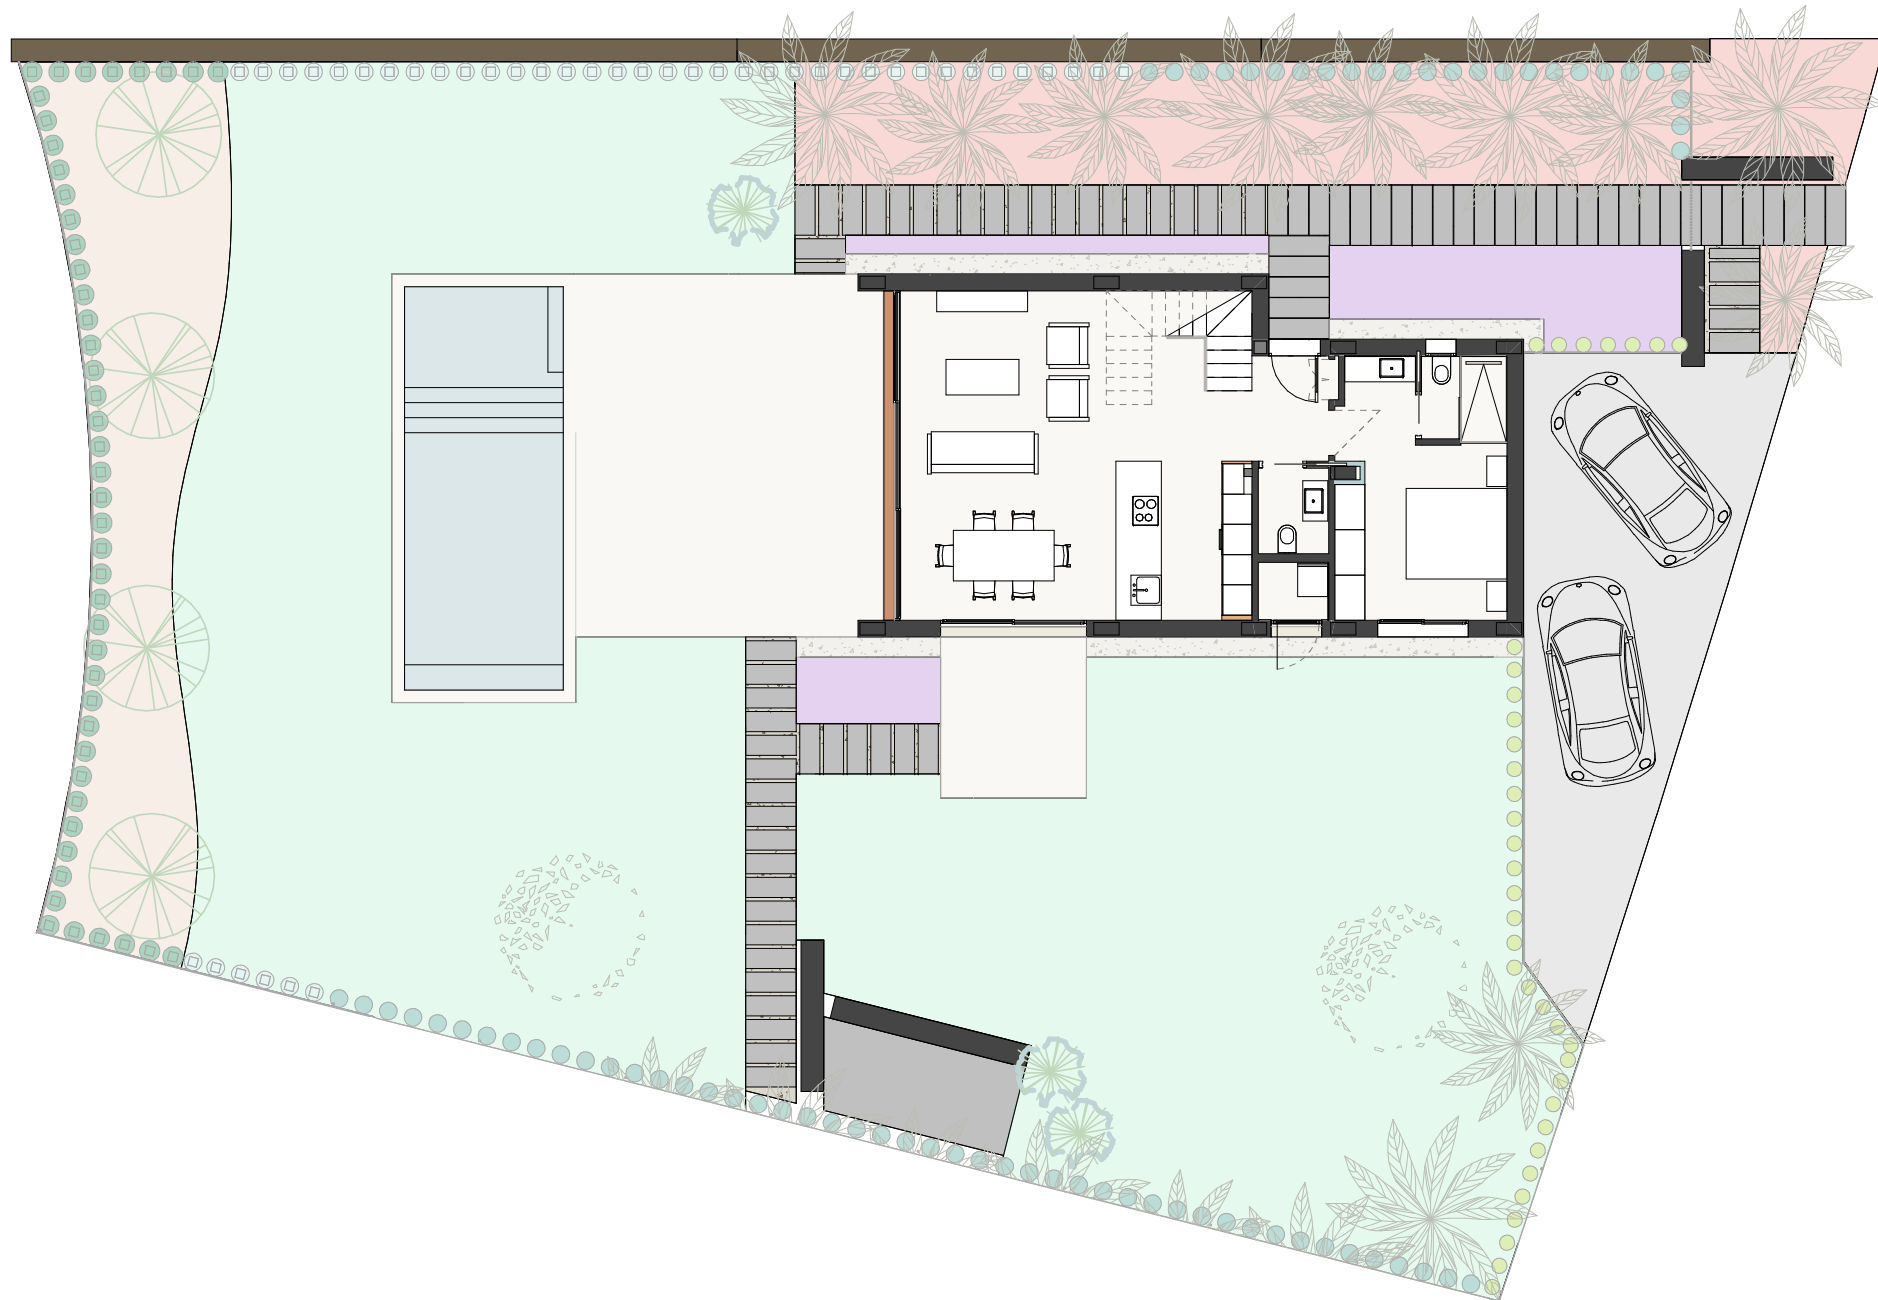


Superficie de Parcela	708,00 m ²
TIPO DE VIVIENDA	S

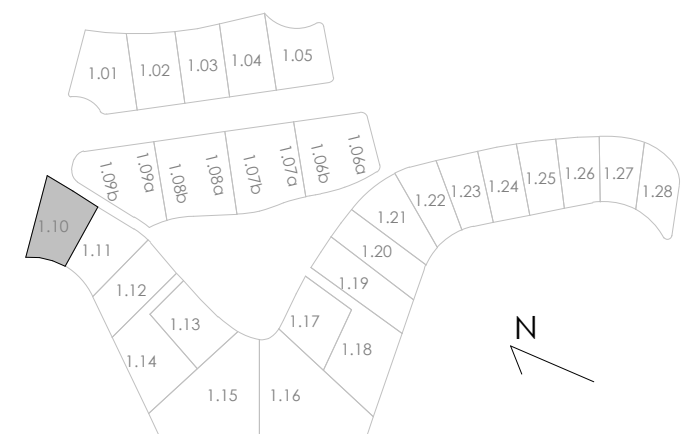

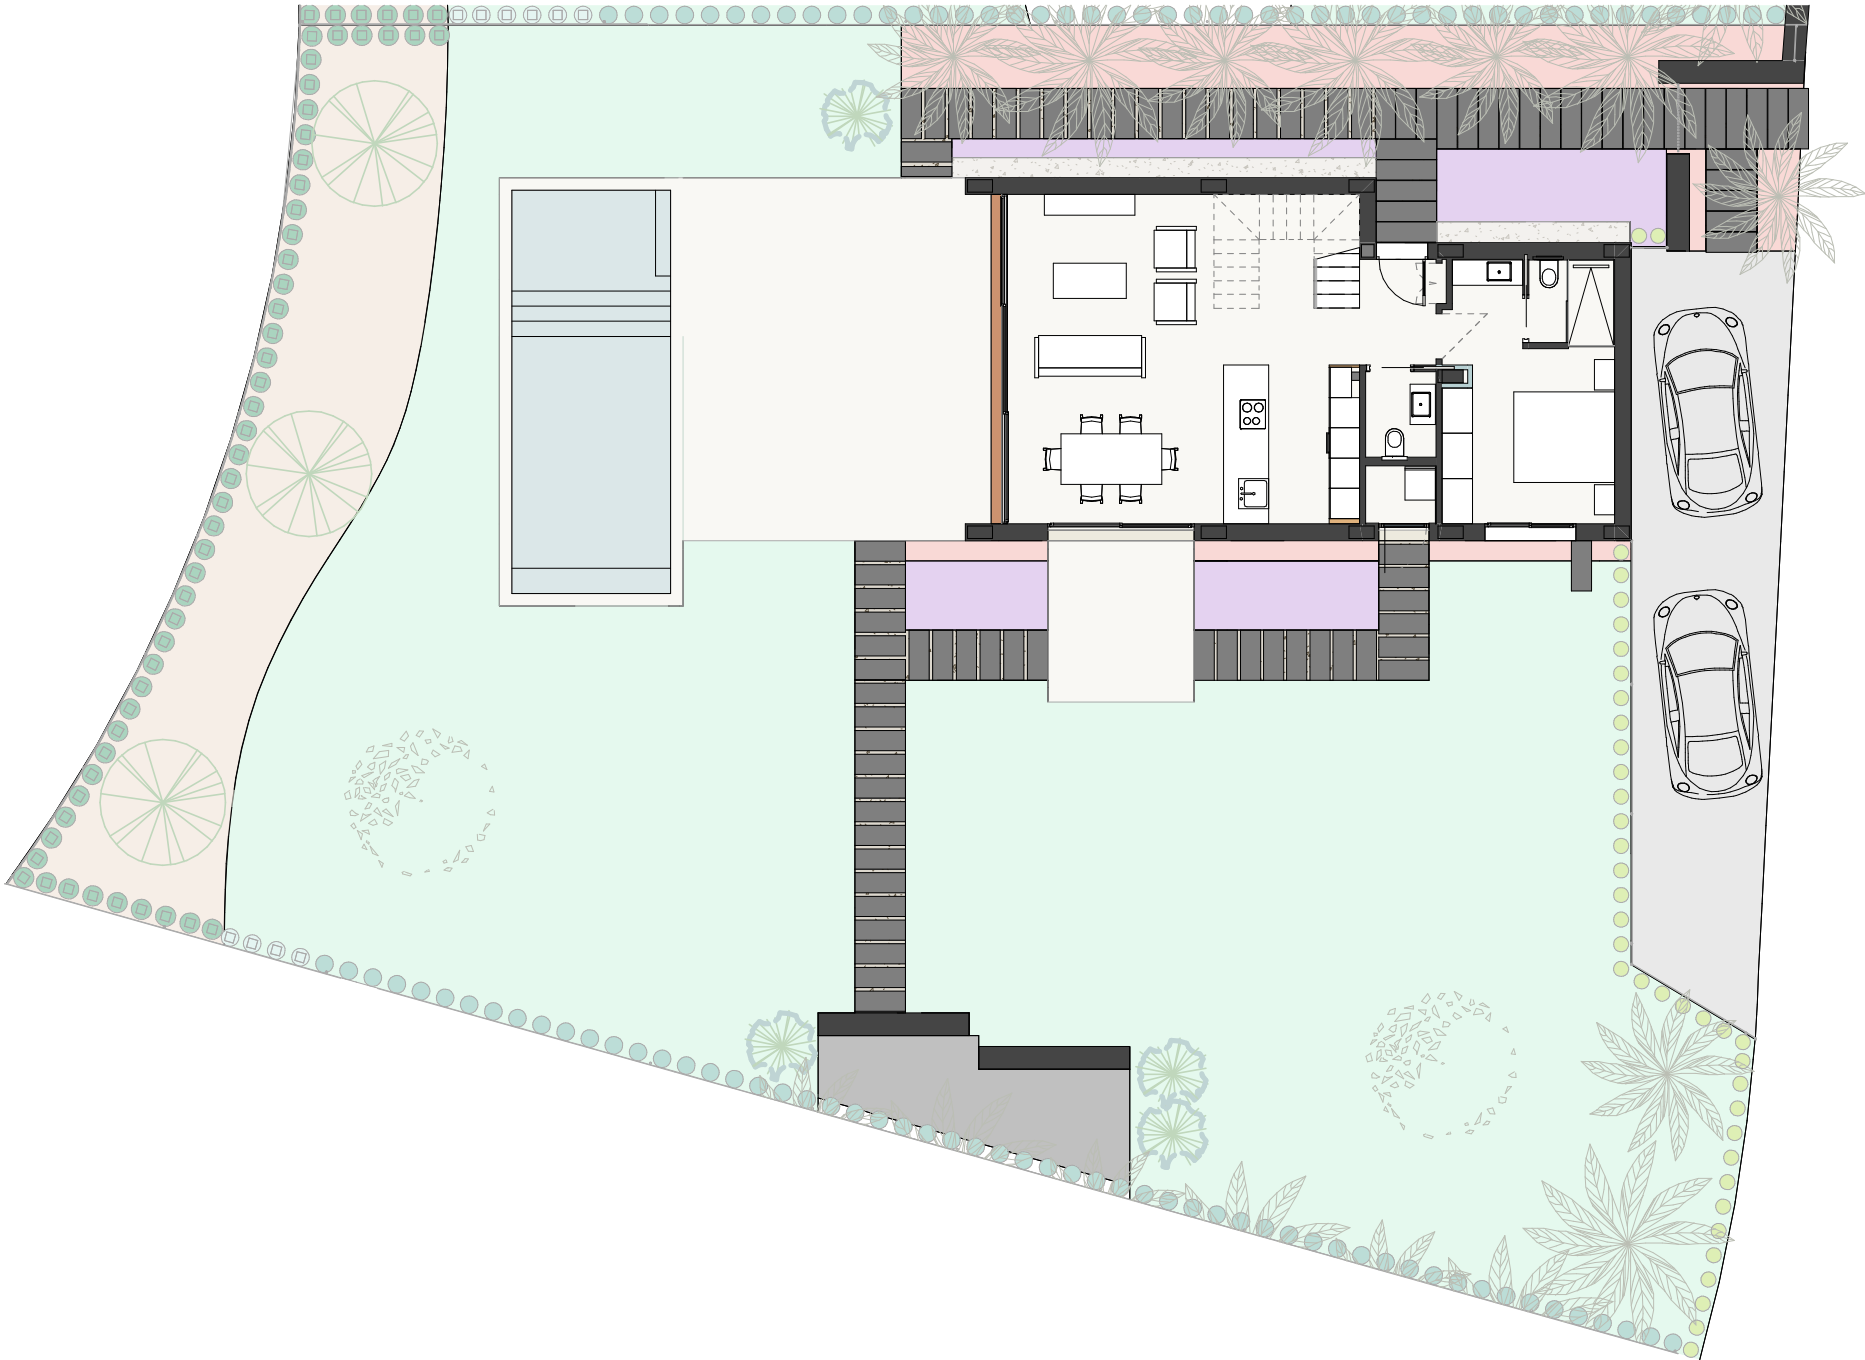

Superficie de Parcela	703,00 m ²
TIPO DE VIVIENDA	S

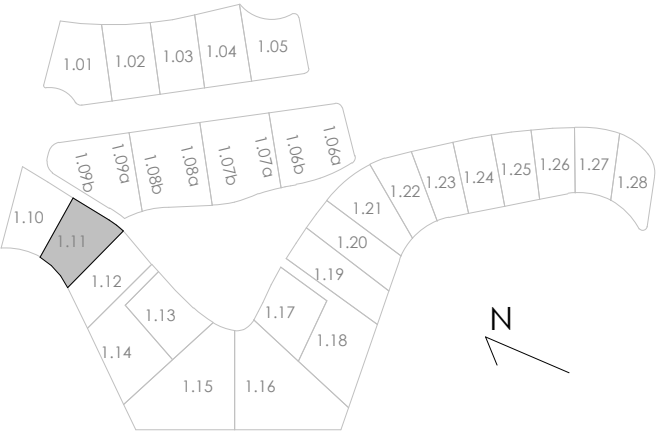



Superficie de Parcela	712,00 m ²
TIPO DE VIVIENDA	S




SOÑIUM

LIMA COMMUNITY

PARCELA 1.12

ESCALA: 1 : 150

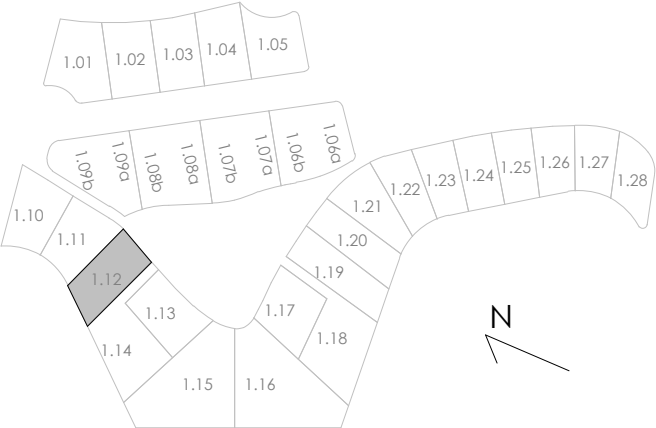



E: 1/150

Superficie de Parcela	701,00 m ²
TIPO DE VIVIENDA	M2'



LAS COLINAS
Golf & Country Club


SOÑIUM

LIMA COMMUNITY


PARCELA 1.13

ESCALA: 1 : 150

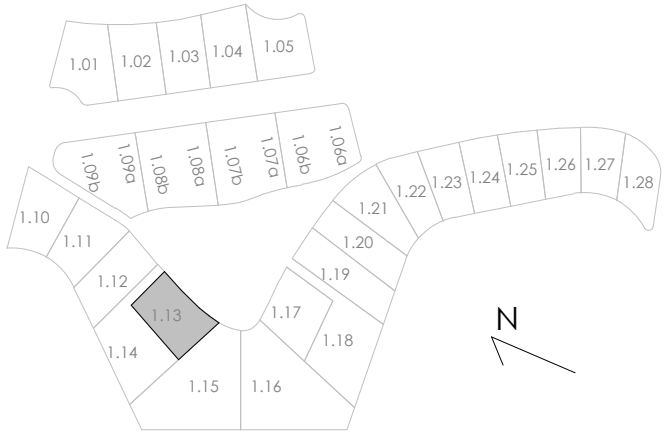


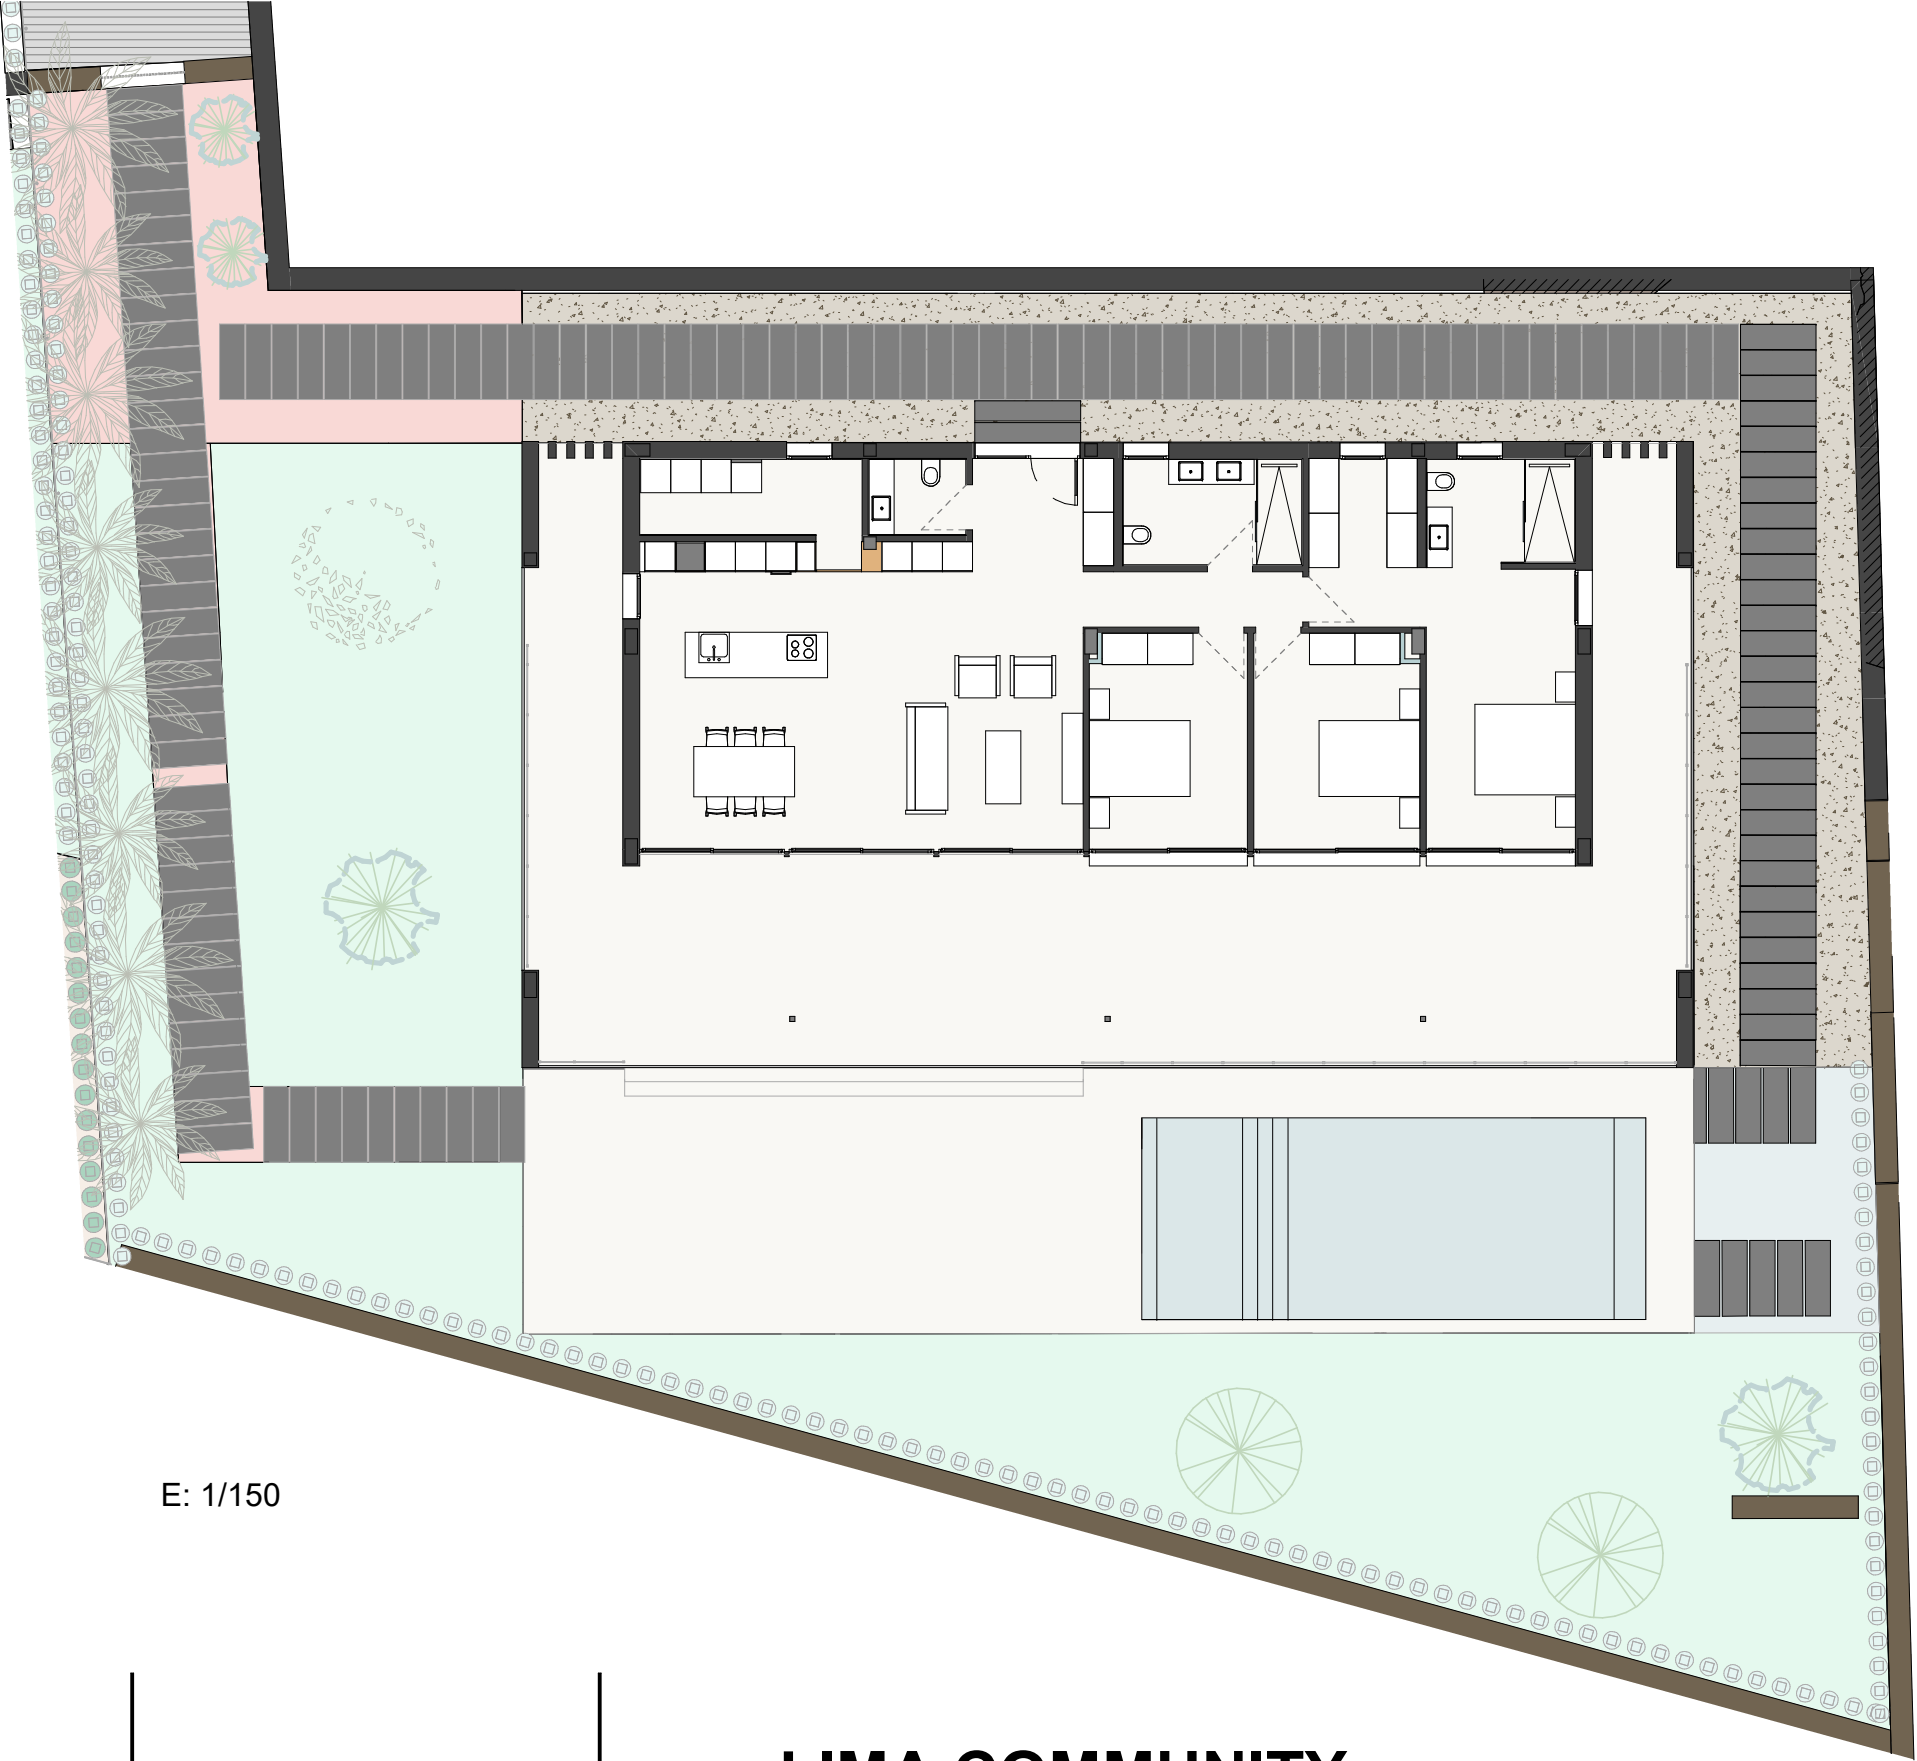


E: 1/150

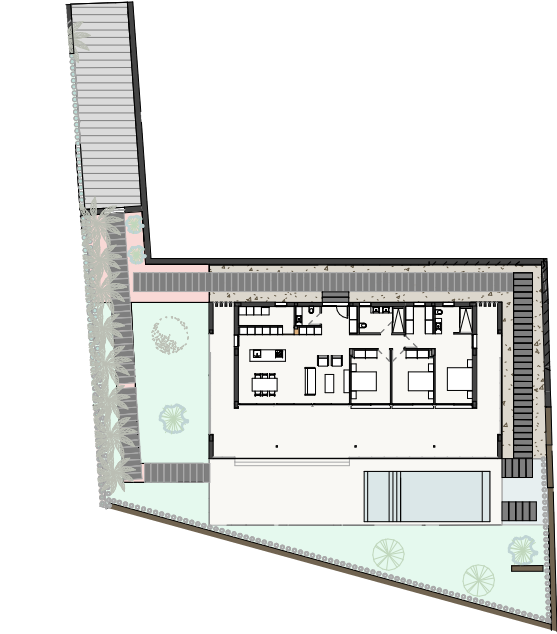


Superficie de Parcela	963,00 m ²
TIPO DE VIVIENDA	M2

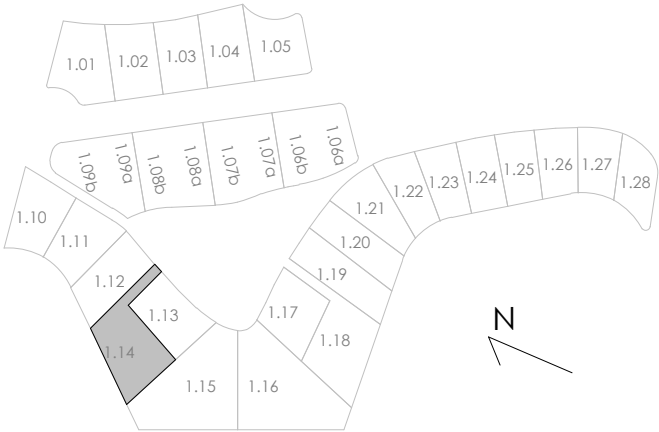

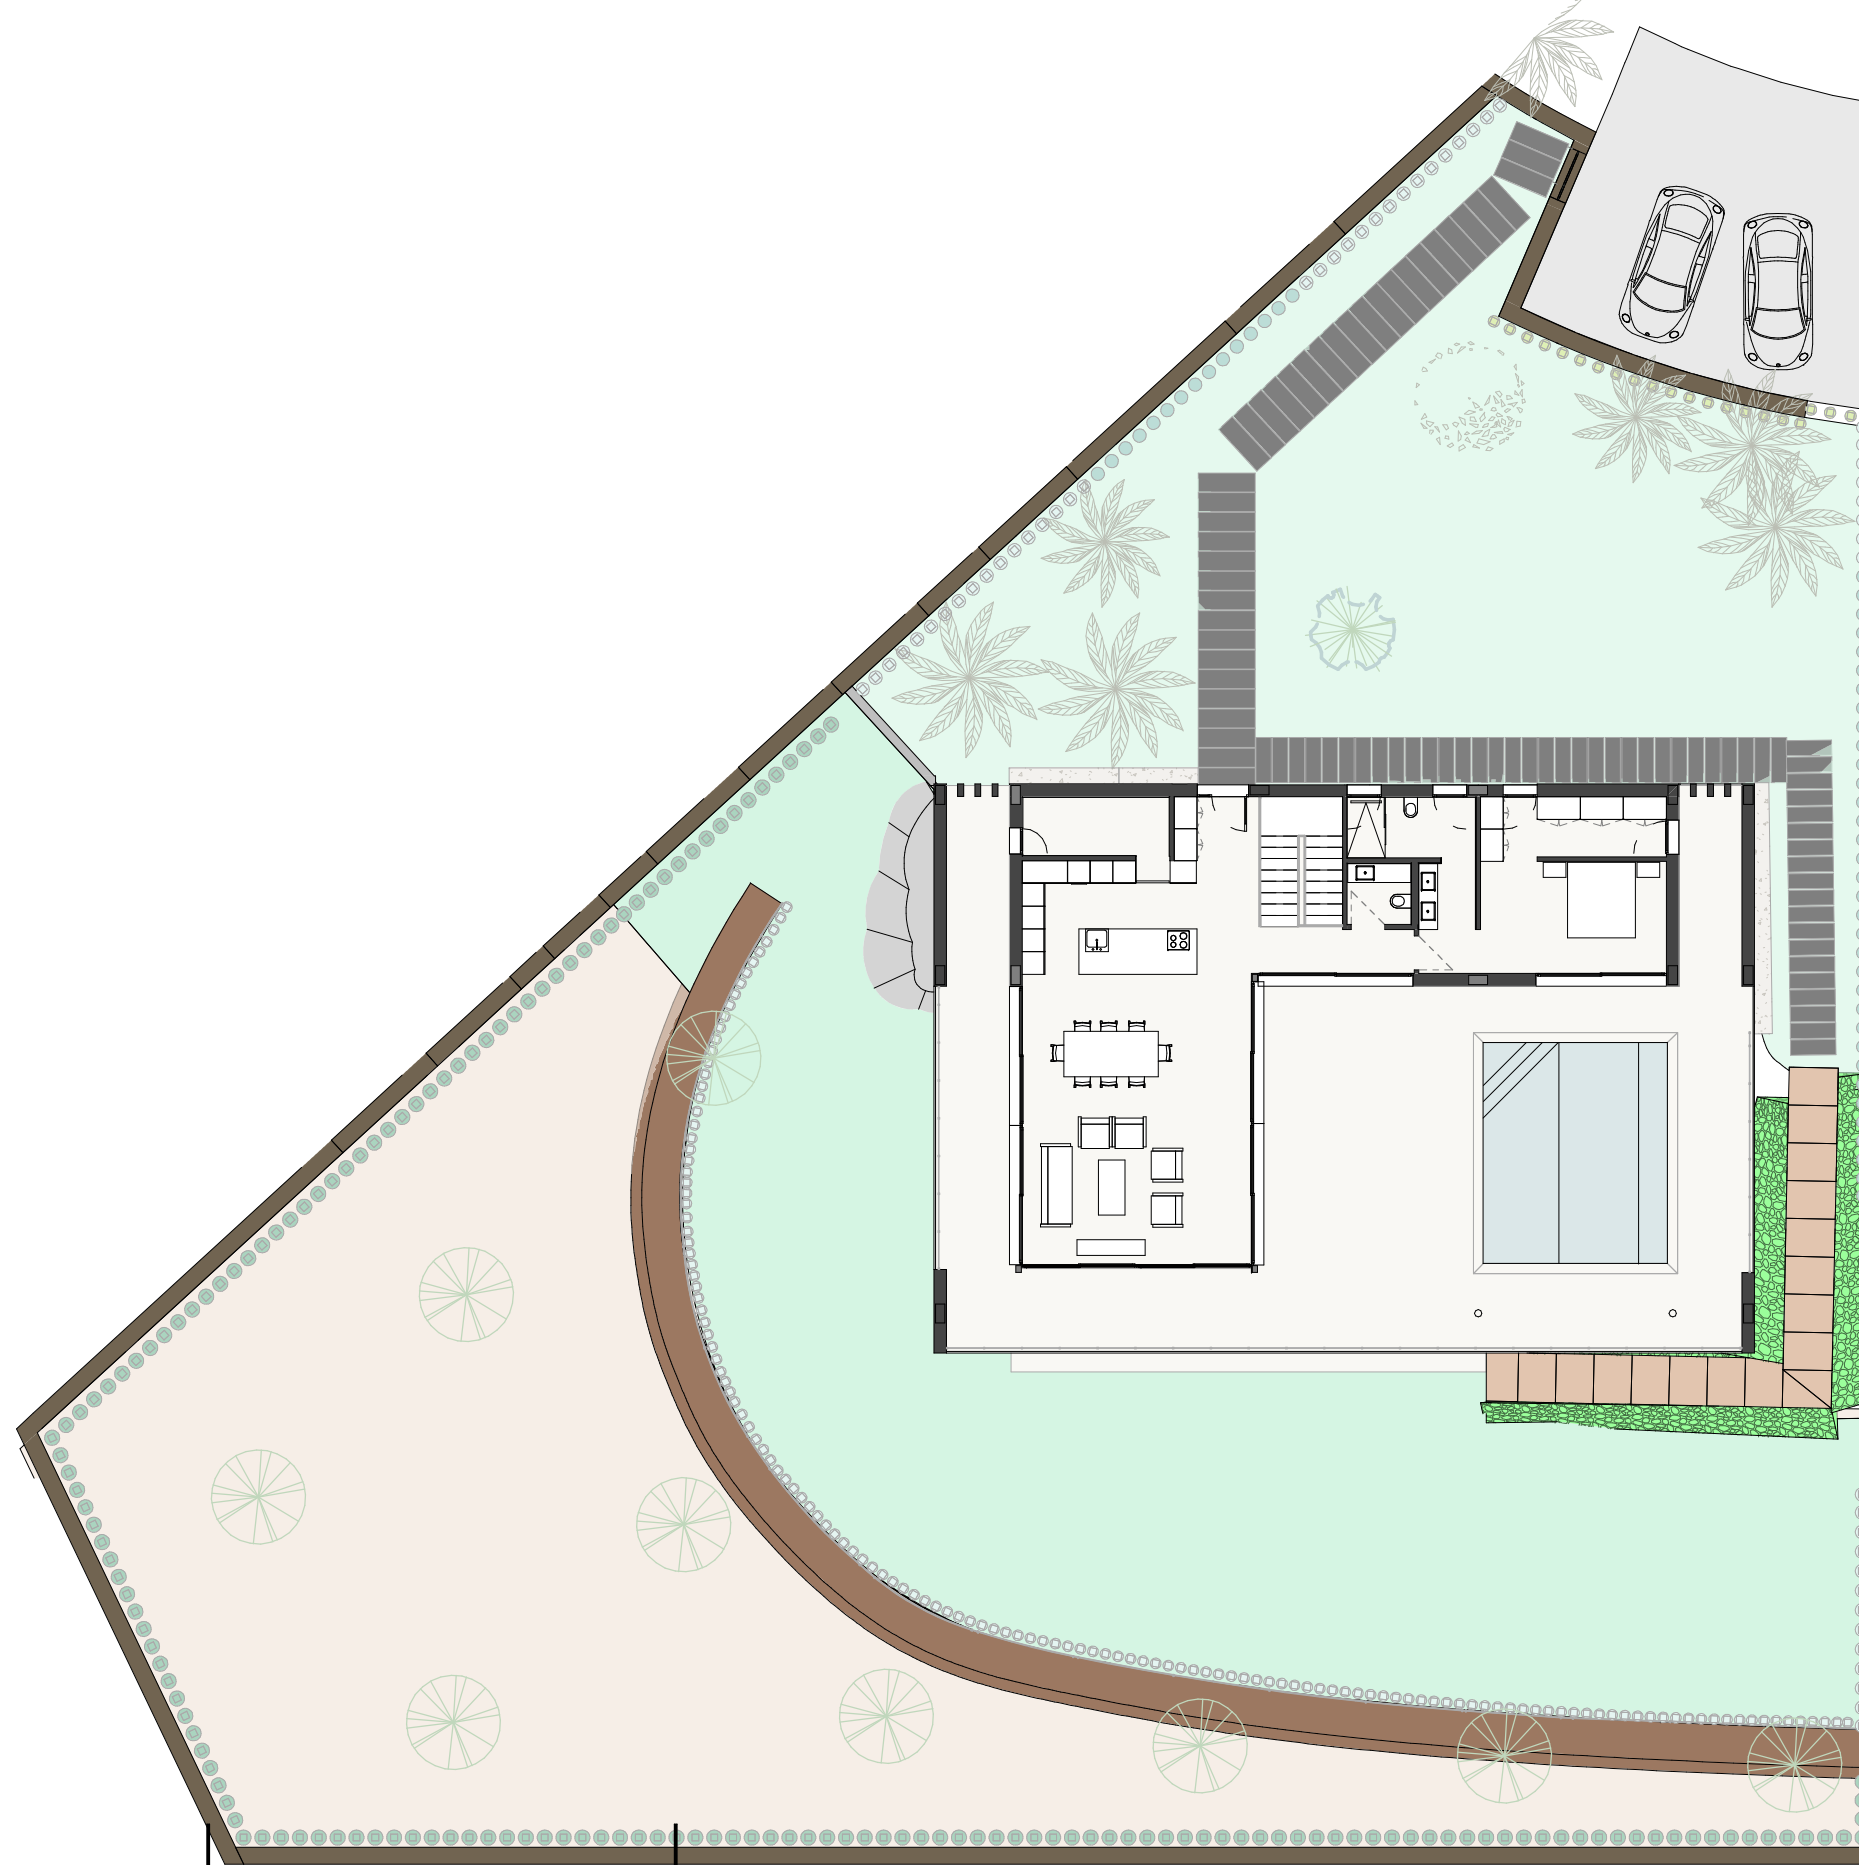


Superficie de Parcela	1.544,00 m ²
TIPO DE VIVIENDA	L1

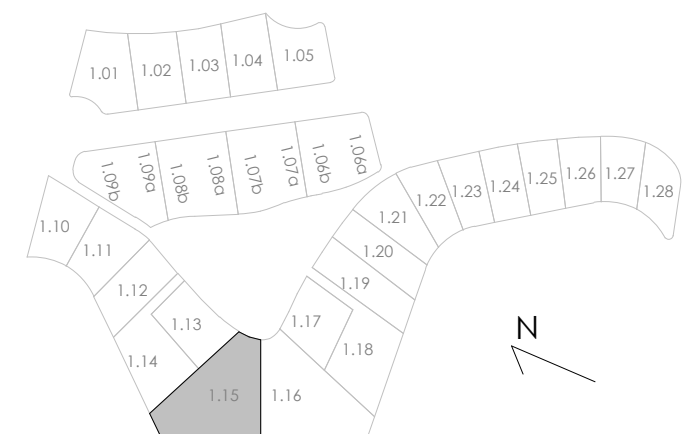


LIMA COMMUNITY



PARCELA 1.17

ESCALA: 1 : 150

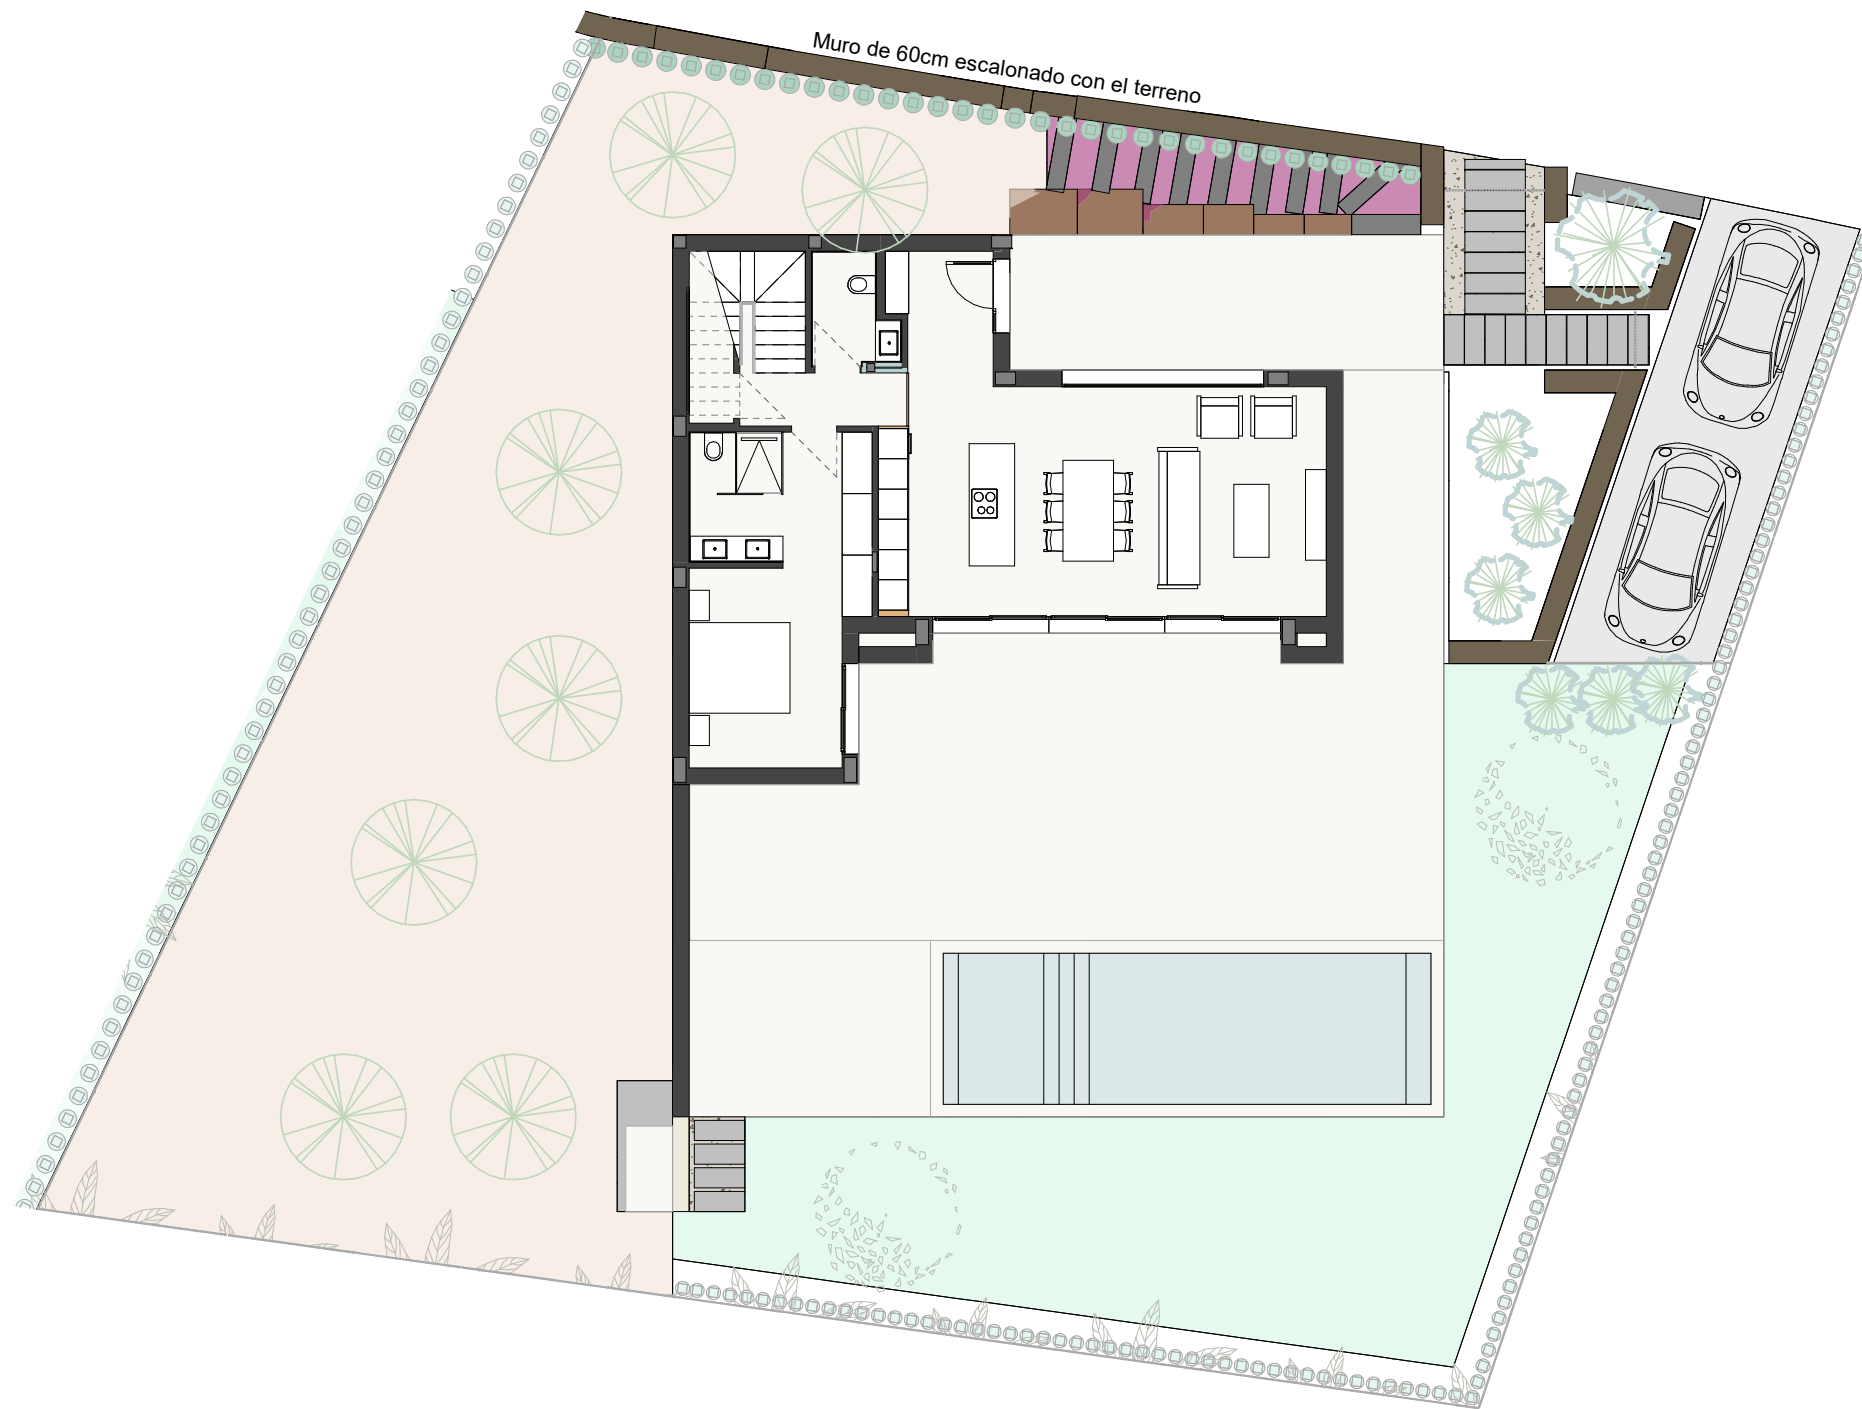



Superficie de Parcela	699,00 m ²
TIPO DE VIVIENDA	M3

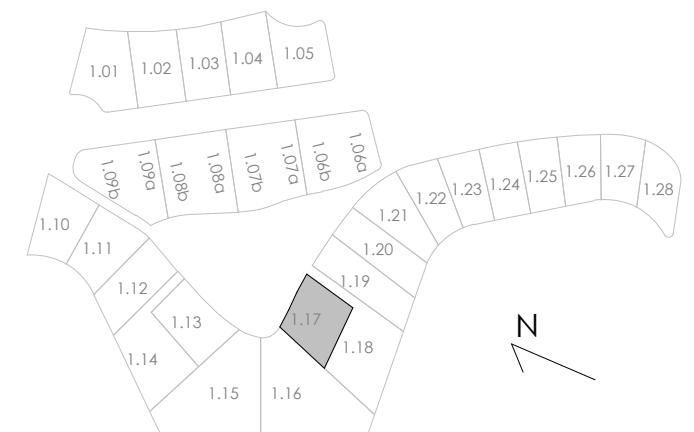

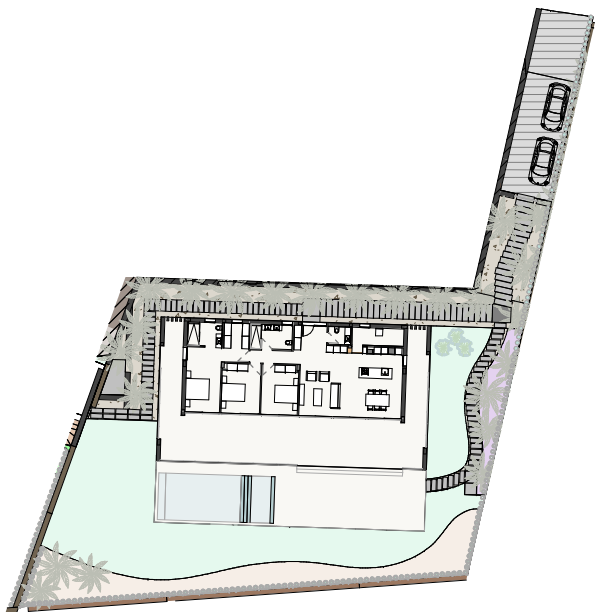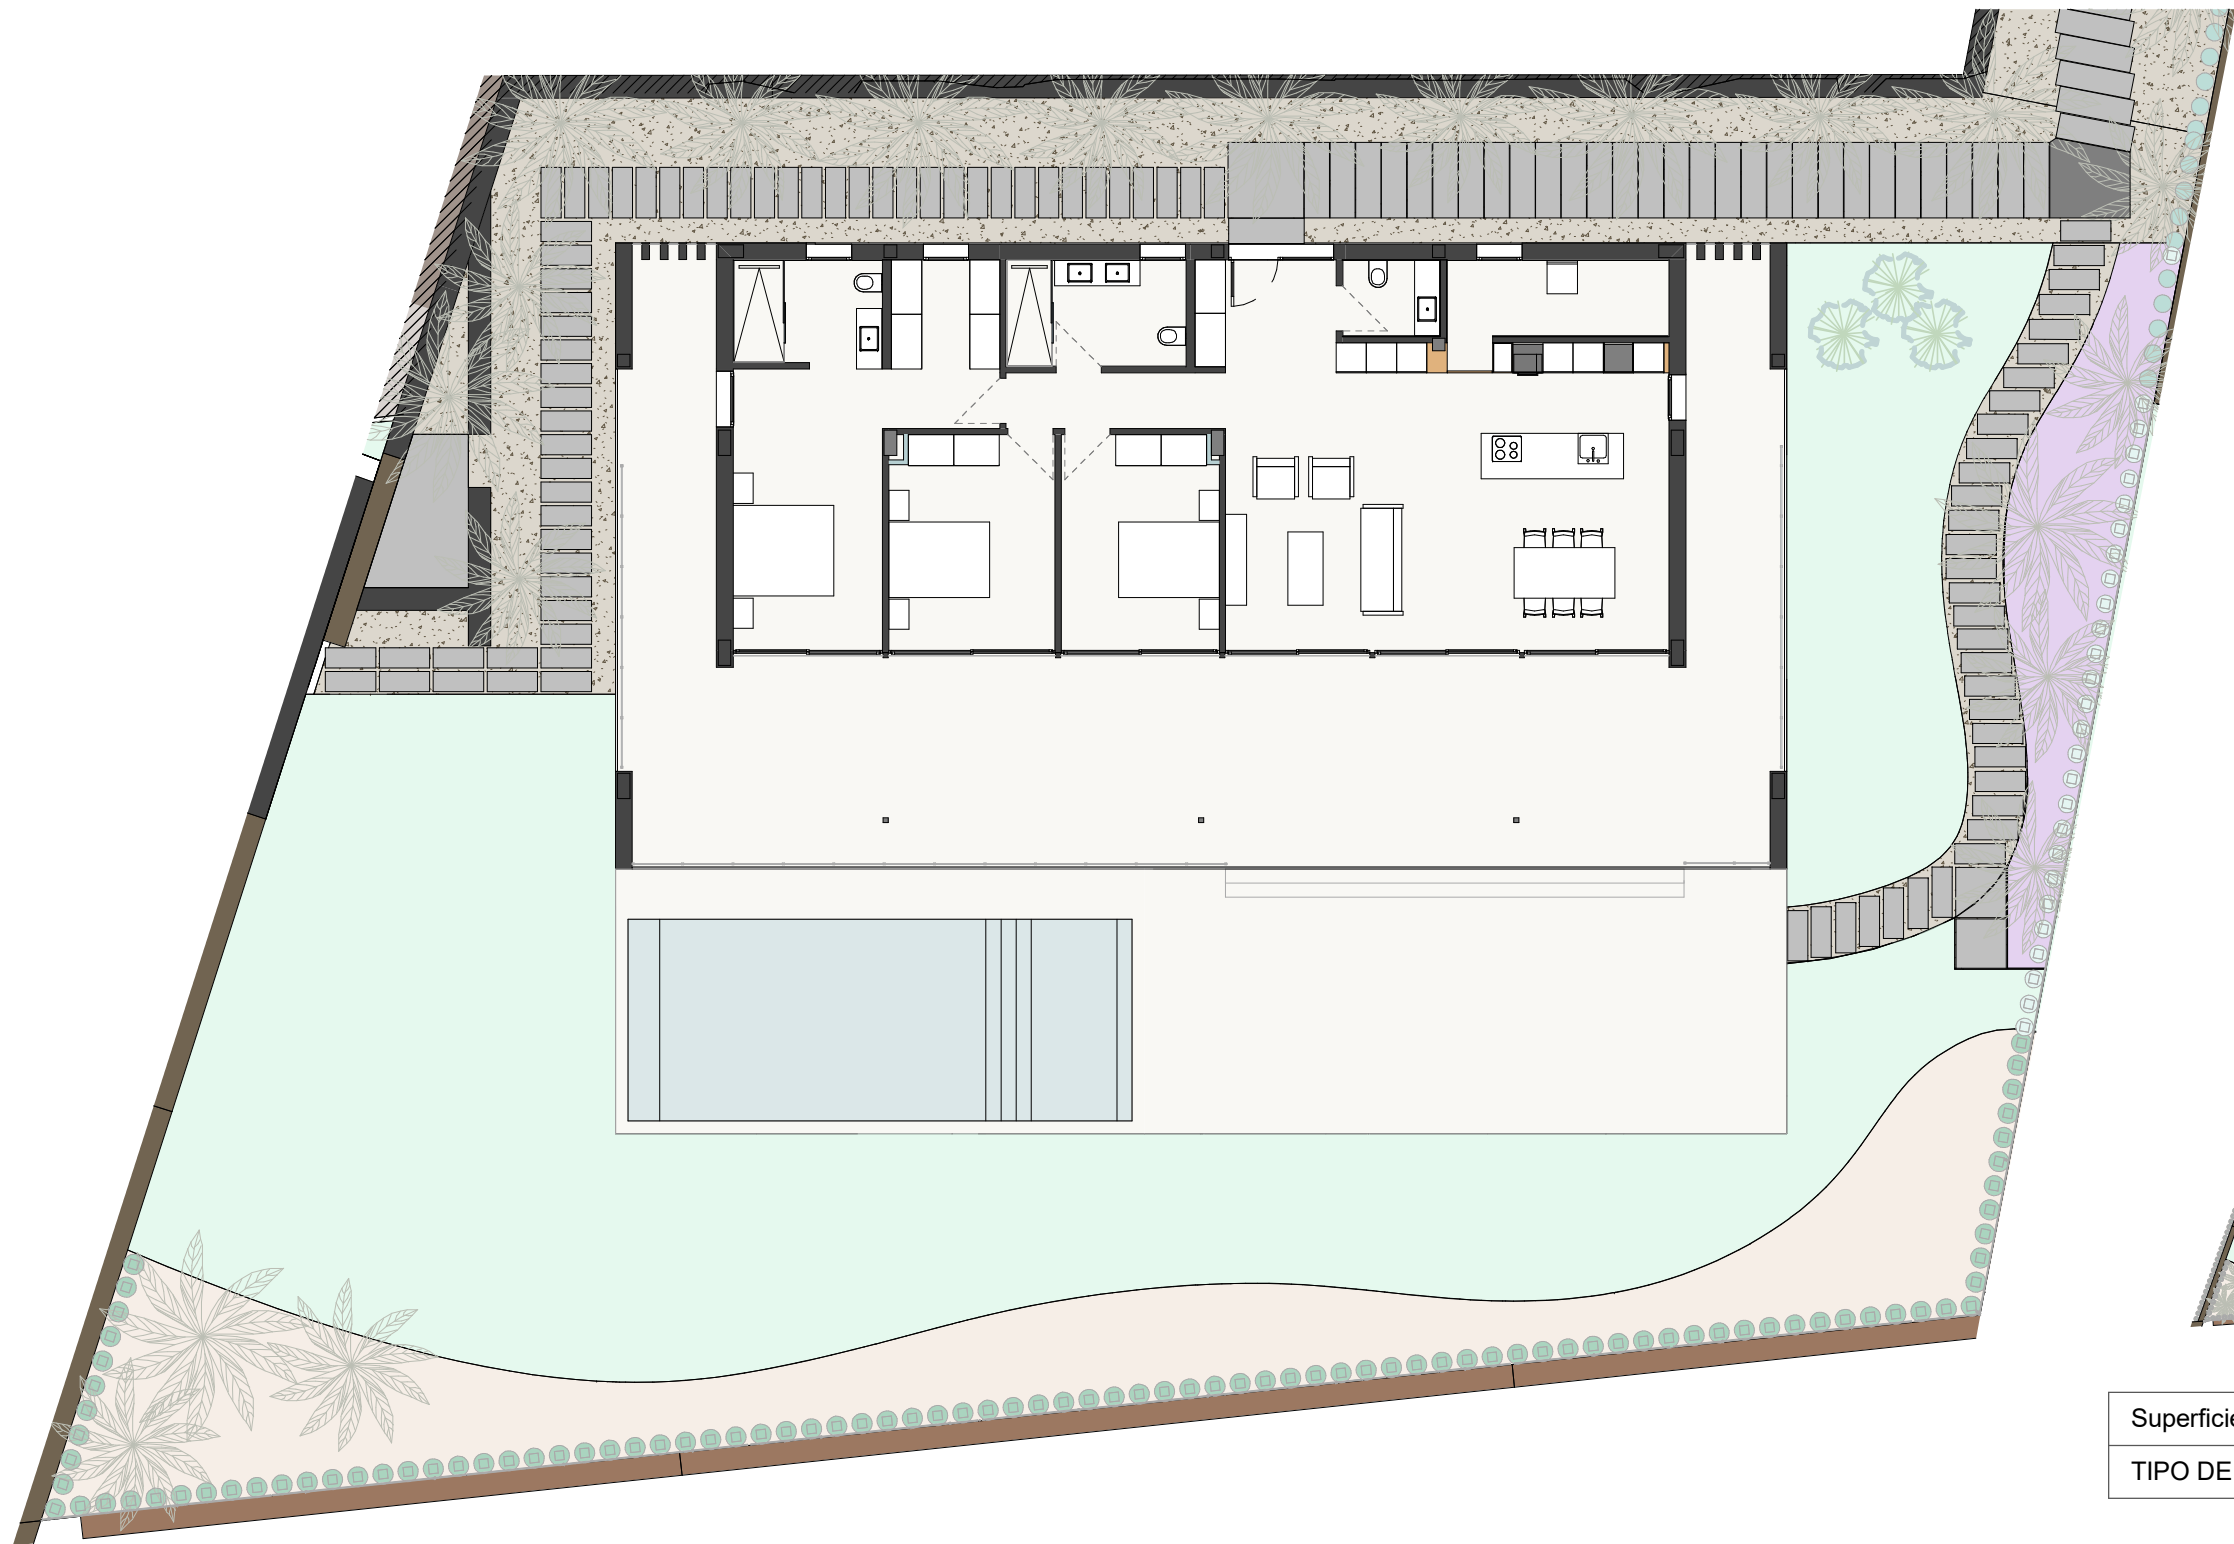



Superficie de Parcela	1.064,00 m ²
TIPO DE VIVIENDA	M2

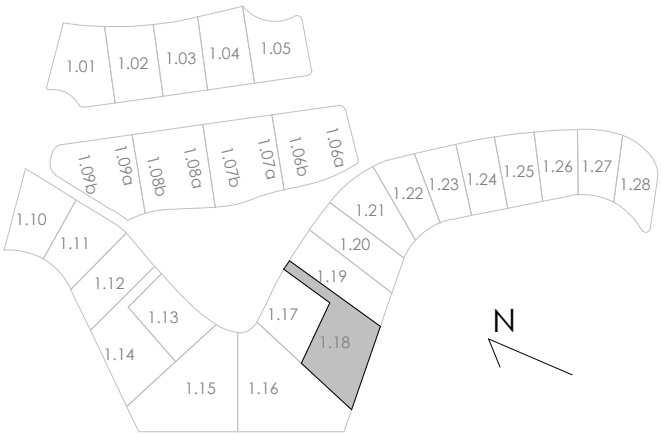

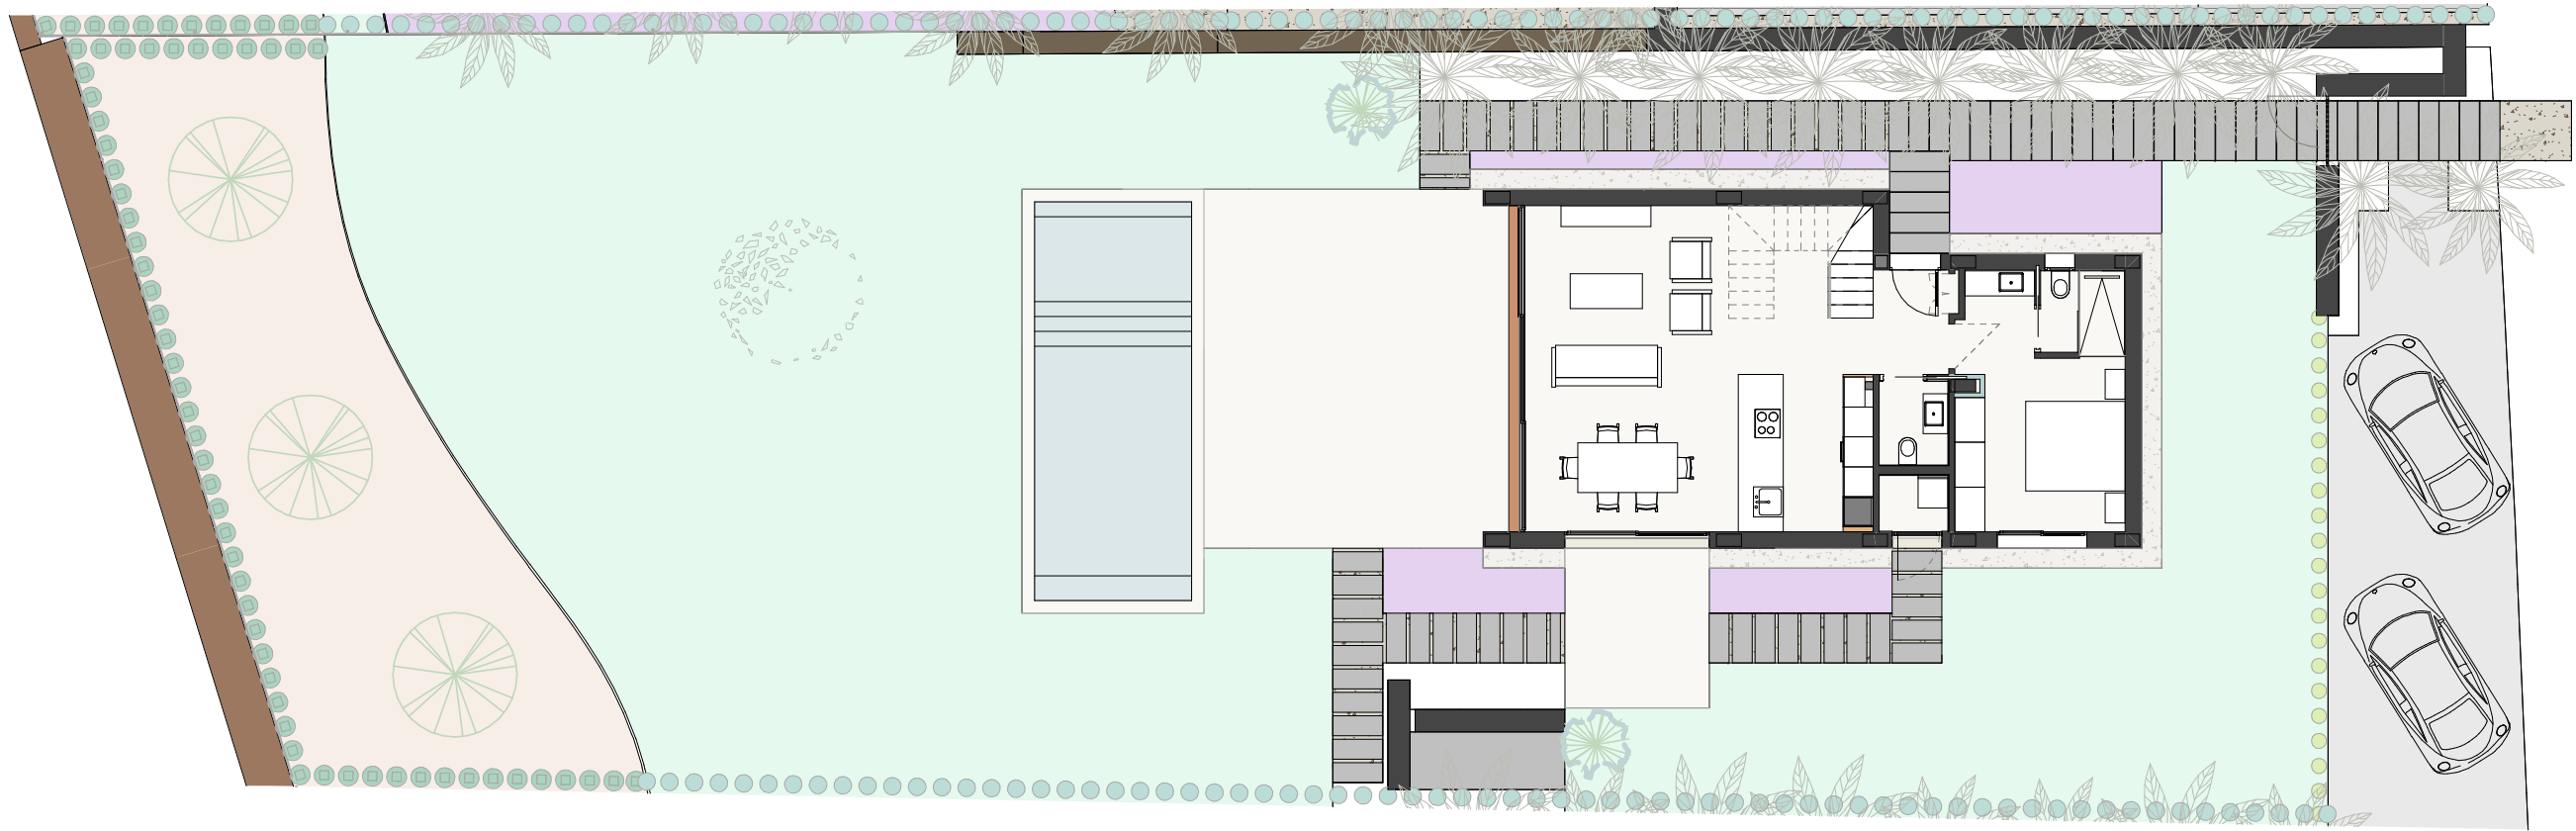



Superficie de Parcela	743,00 m ²
TIPO DE VIVIENDA	S

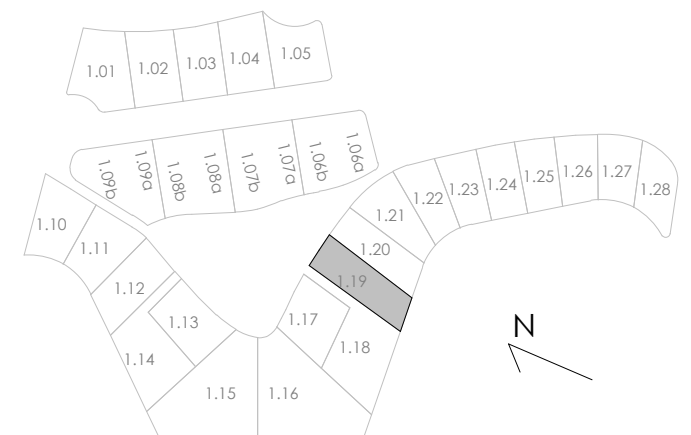

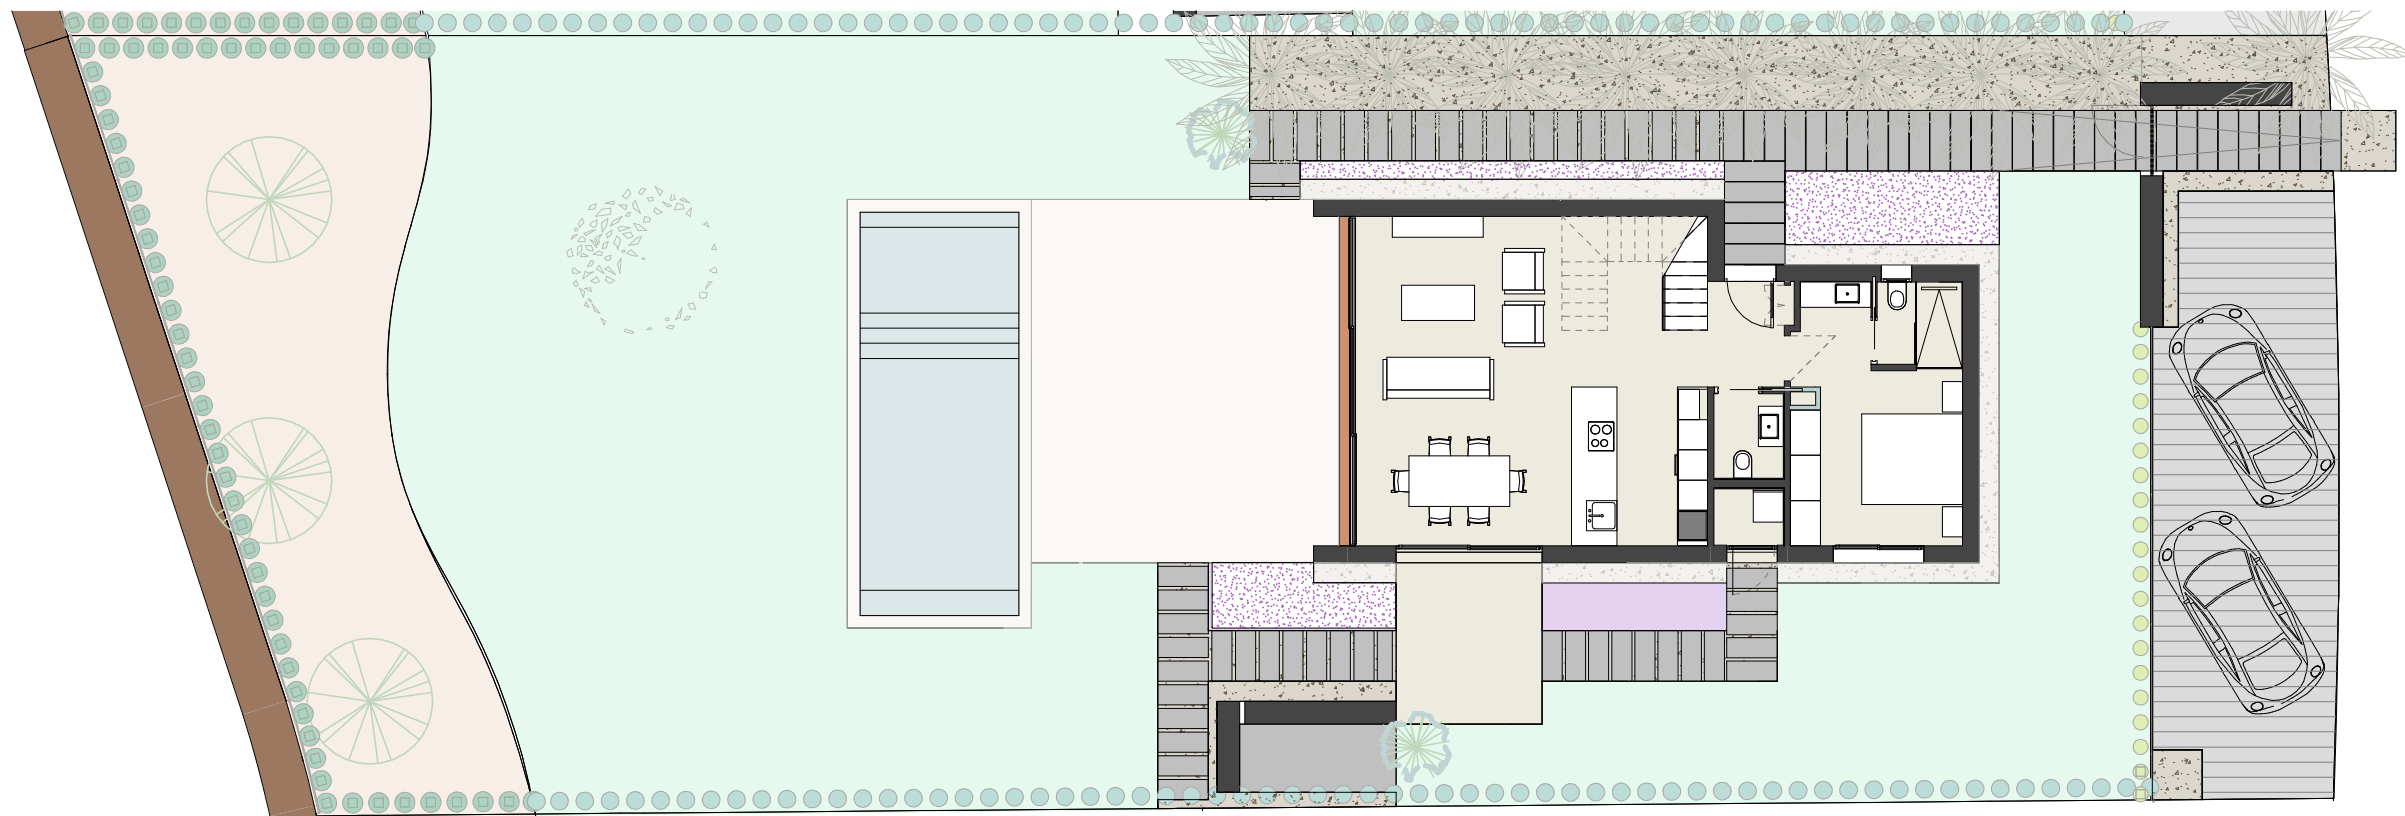


Superficie de Parcela	685,00 m ²
TIPO DE VIVIENDA	S

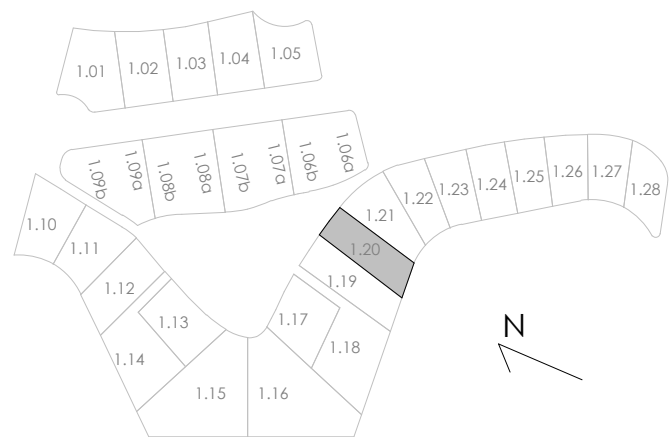

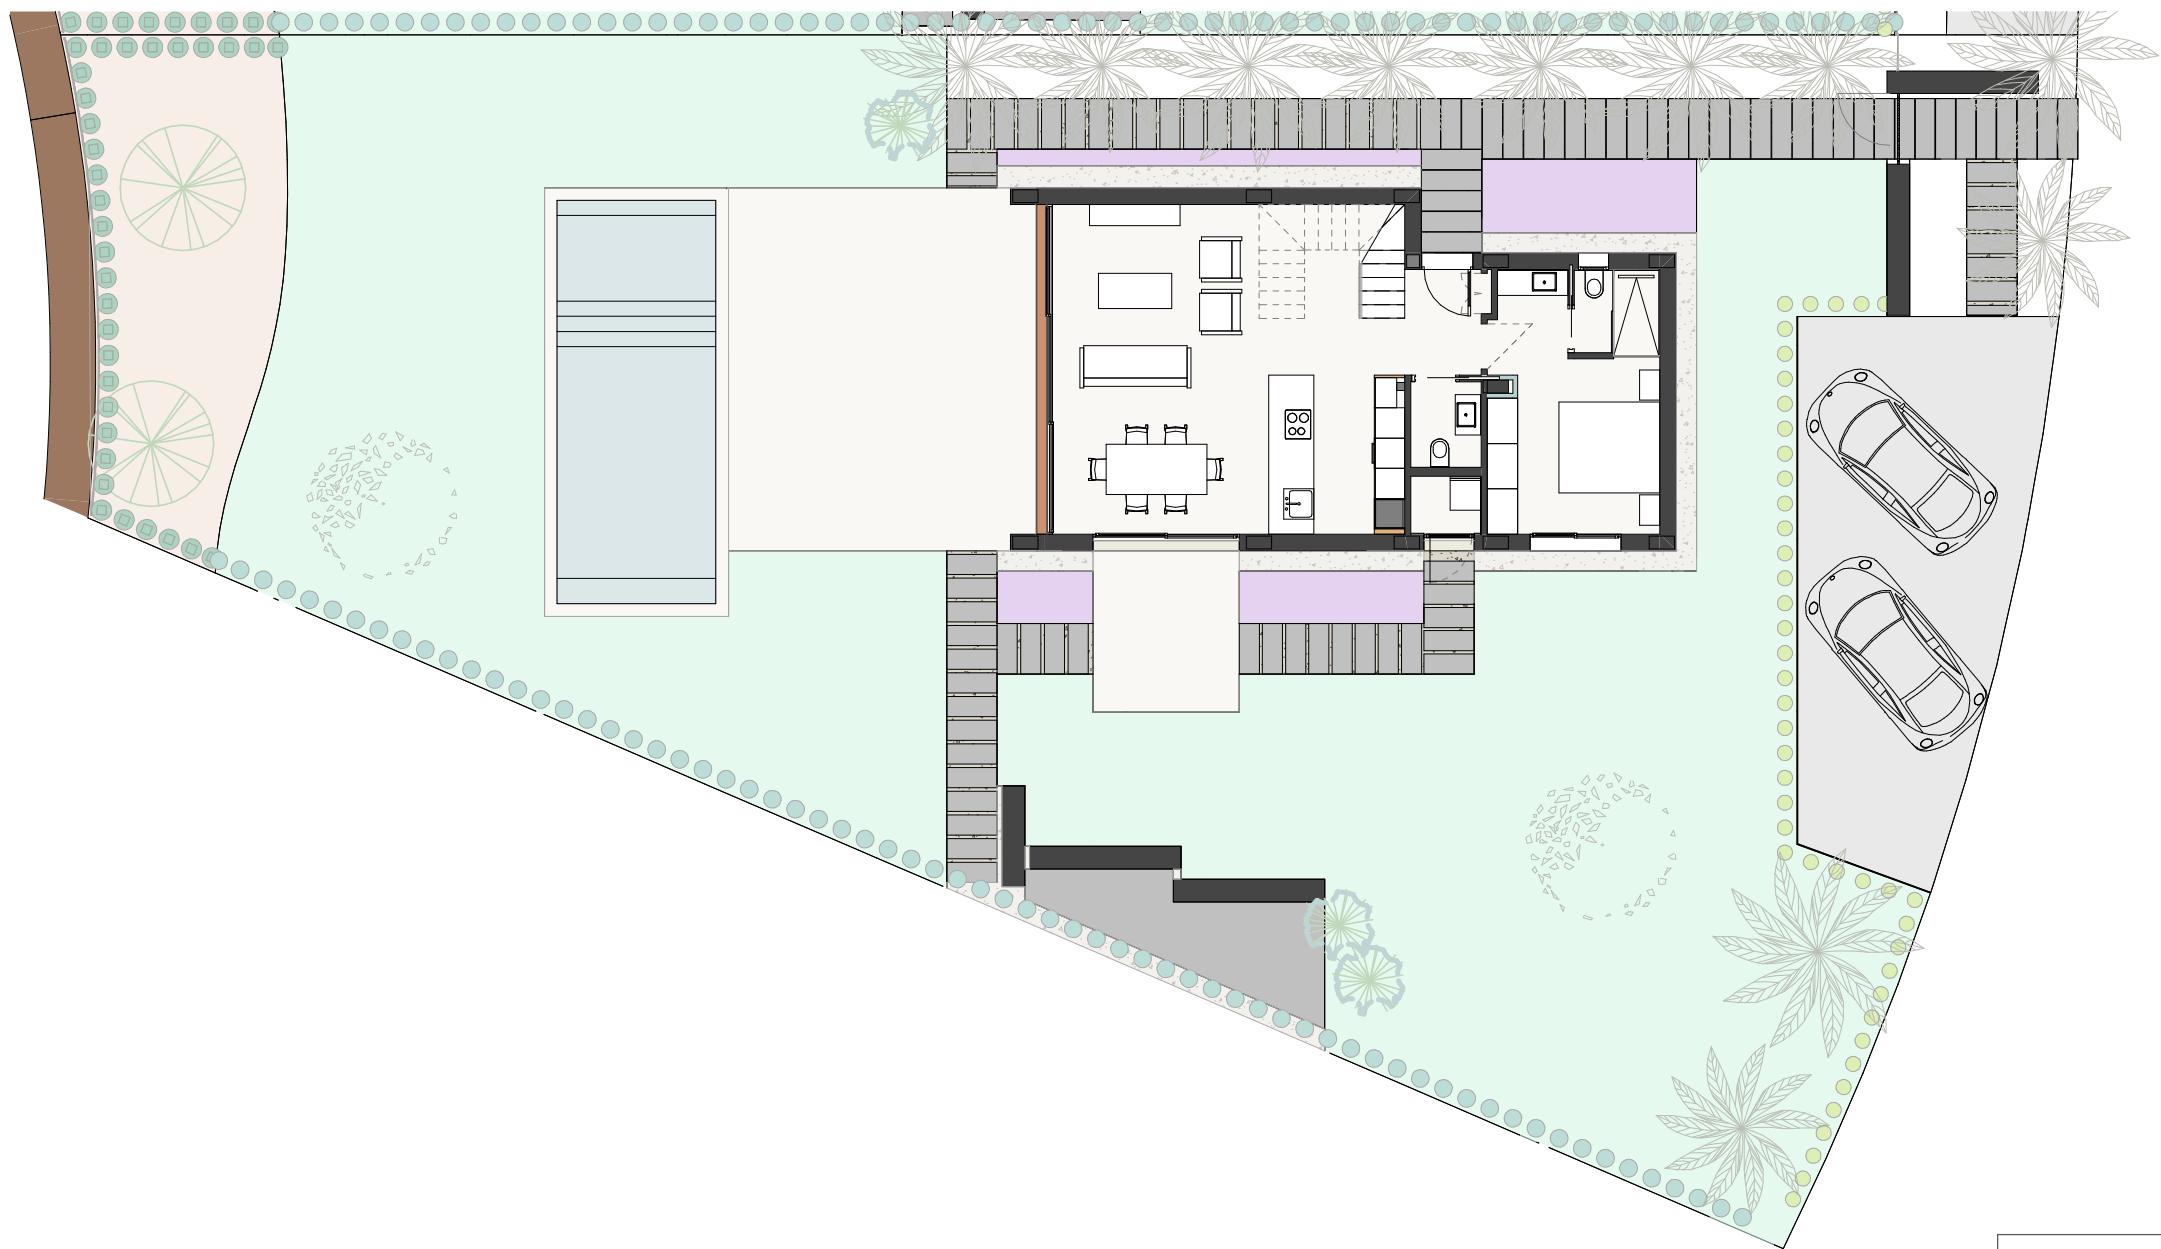

Superficie de Parcela	668,00 m ²
TIPO DE VIVIENDA	S

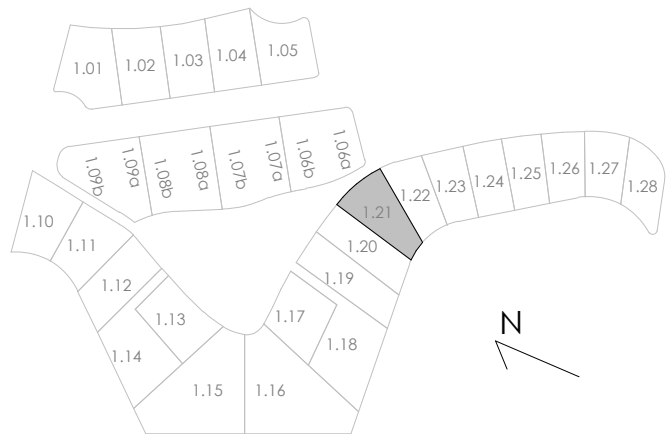


LIMA COMMUNITY

PARCELA 1.22

ESCALA: 1 : 150




Superficie de Parcela	558,00 m ²
TIPO DE VIVIENDA	S

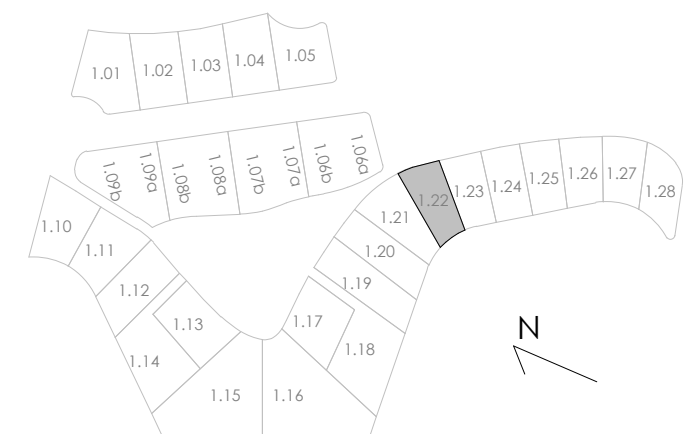


LIMA COMMUNITY
PARCELA 1.23

ESCALA: 1 : 150

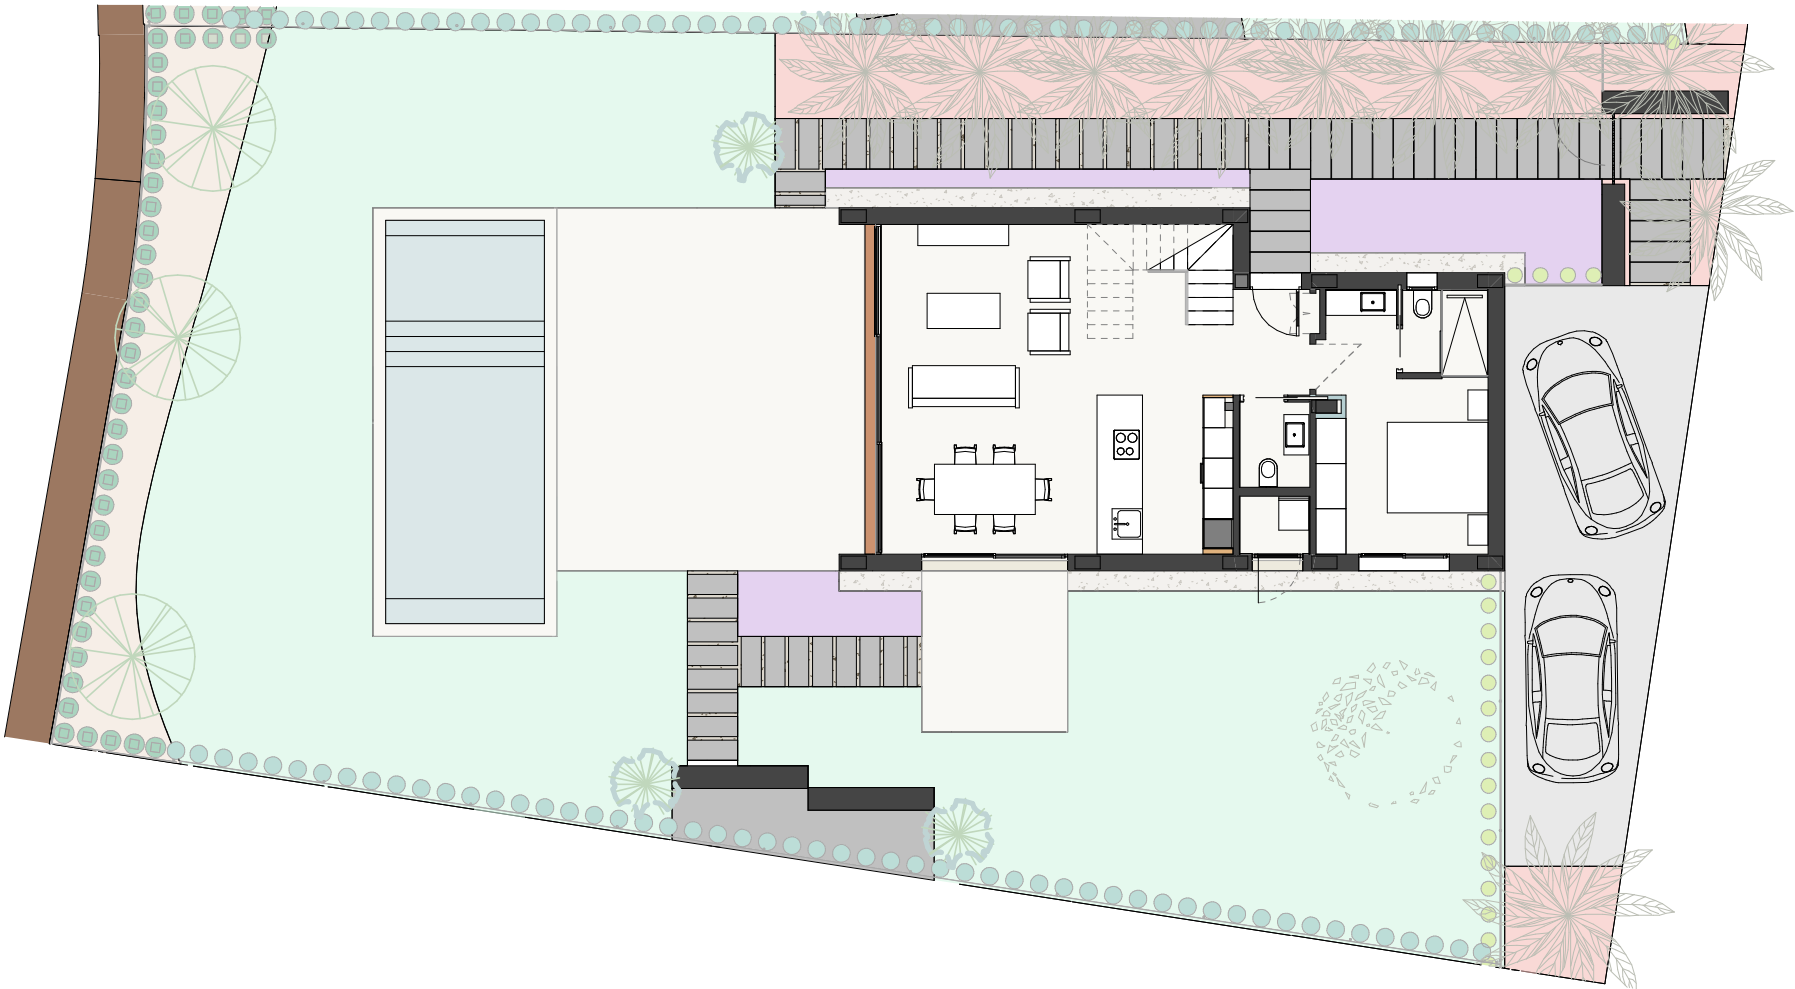


Superficie de Parcela	532,00 m ²
TIPO DE VIVIENDA	S

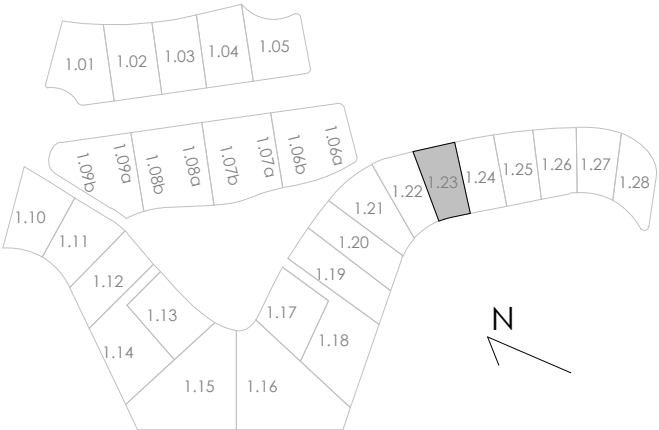


LIMA COMMUNITY

PARCELA 1.24

ESCALA: 1 : 150

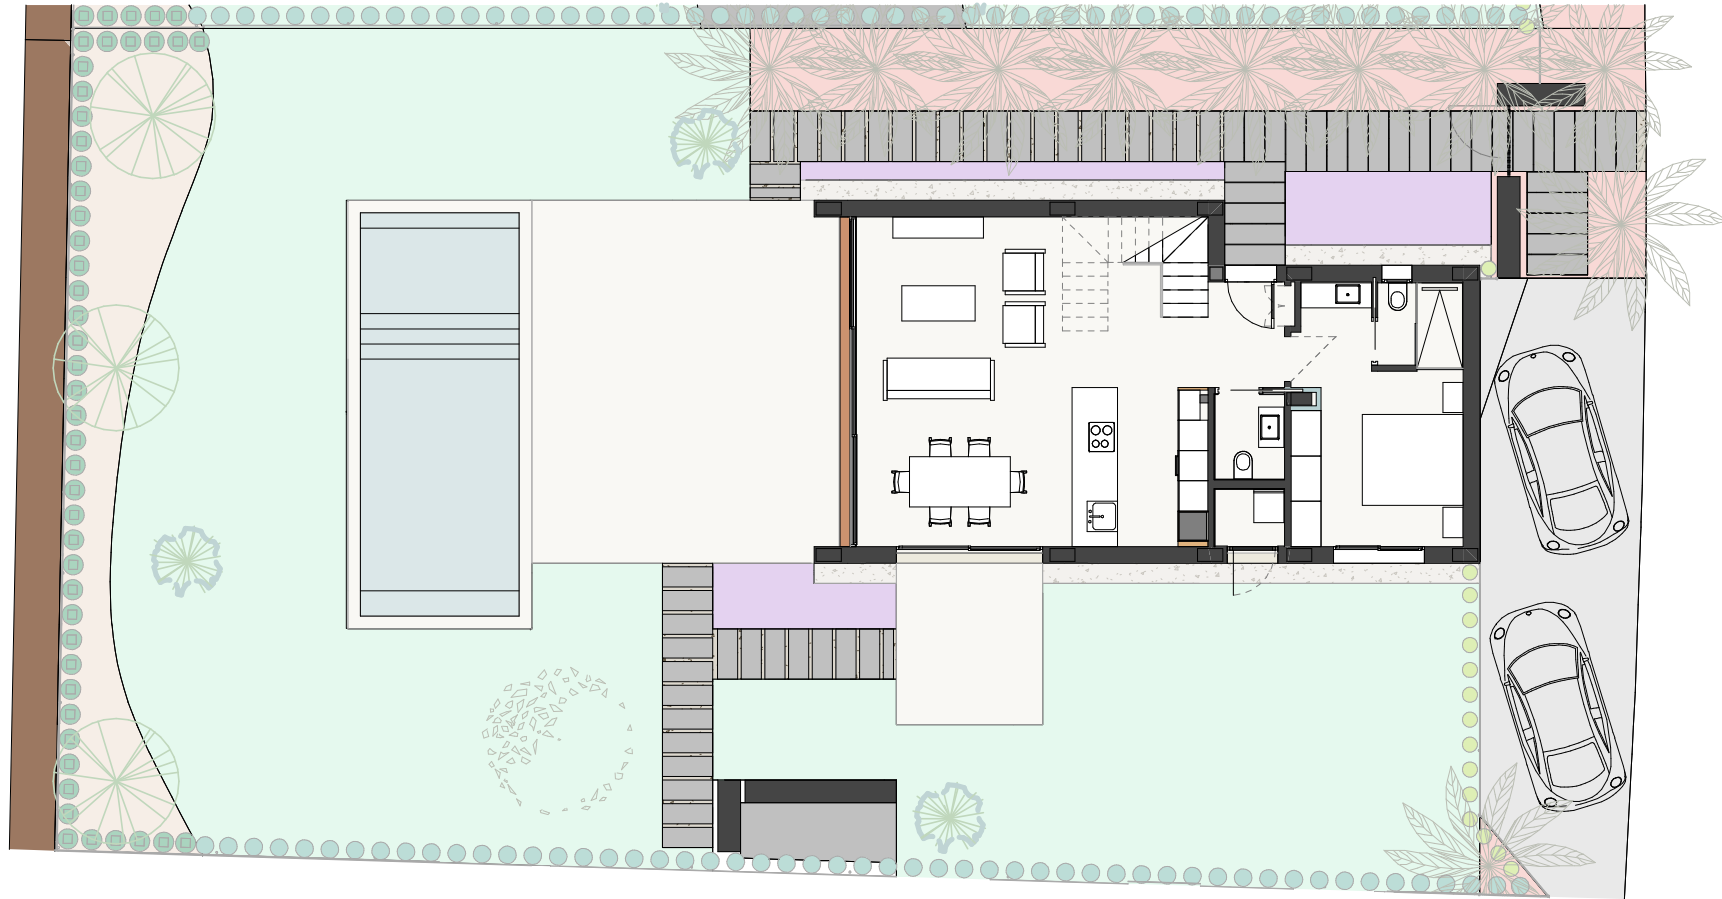

Superficie de Parcela	540,00 m ²
TIPO DE VIVIENDA	S

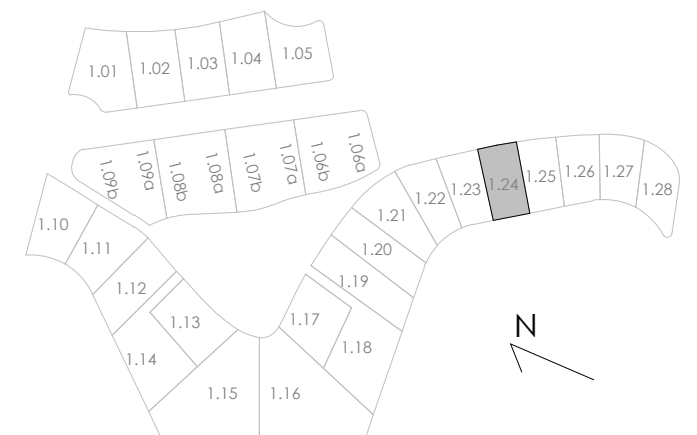


LIMA COMMUNITY

PARCELA 1.25

ESCALA: 1 : 150




Superficie de Parcela	523,00 m ²
TIPO DE VIVIENDA	S

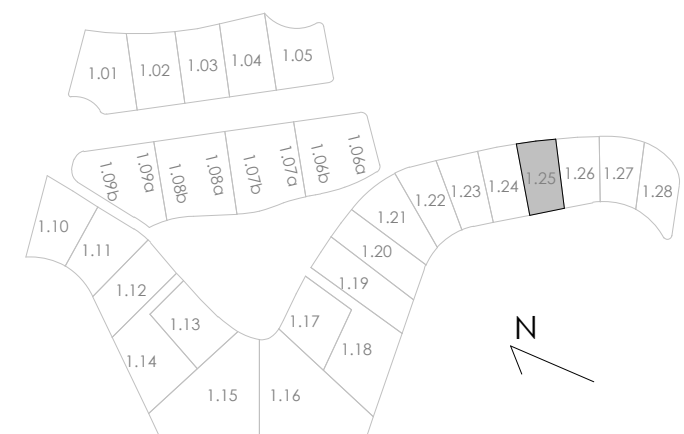


LIMA COMMUNITY


PARCELA 1.26

ESCALA: 1 : 150

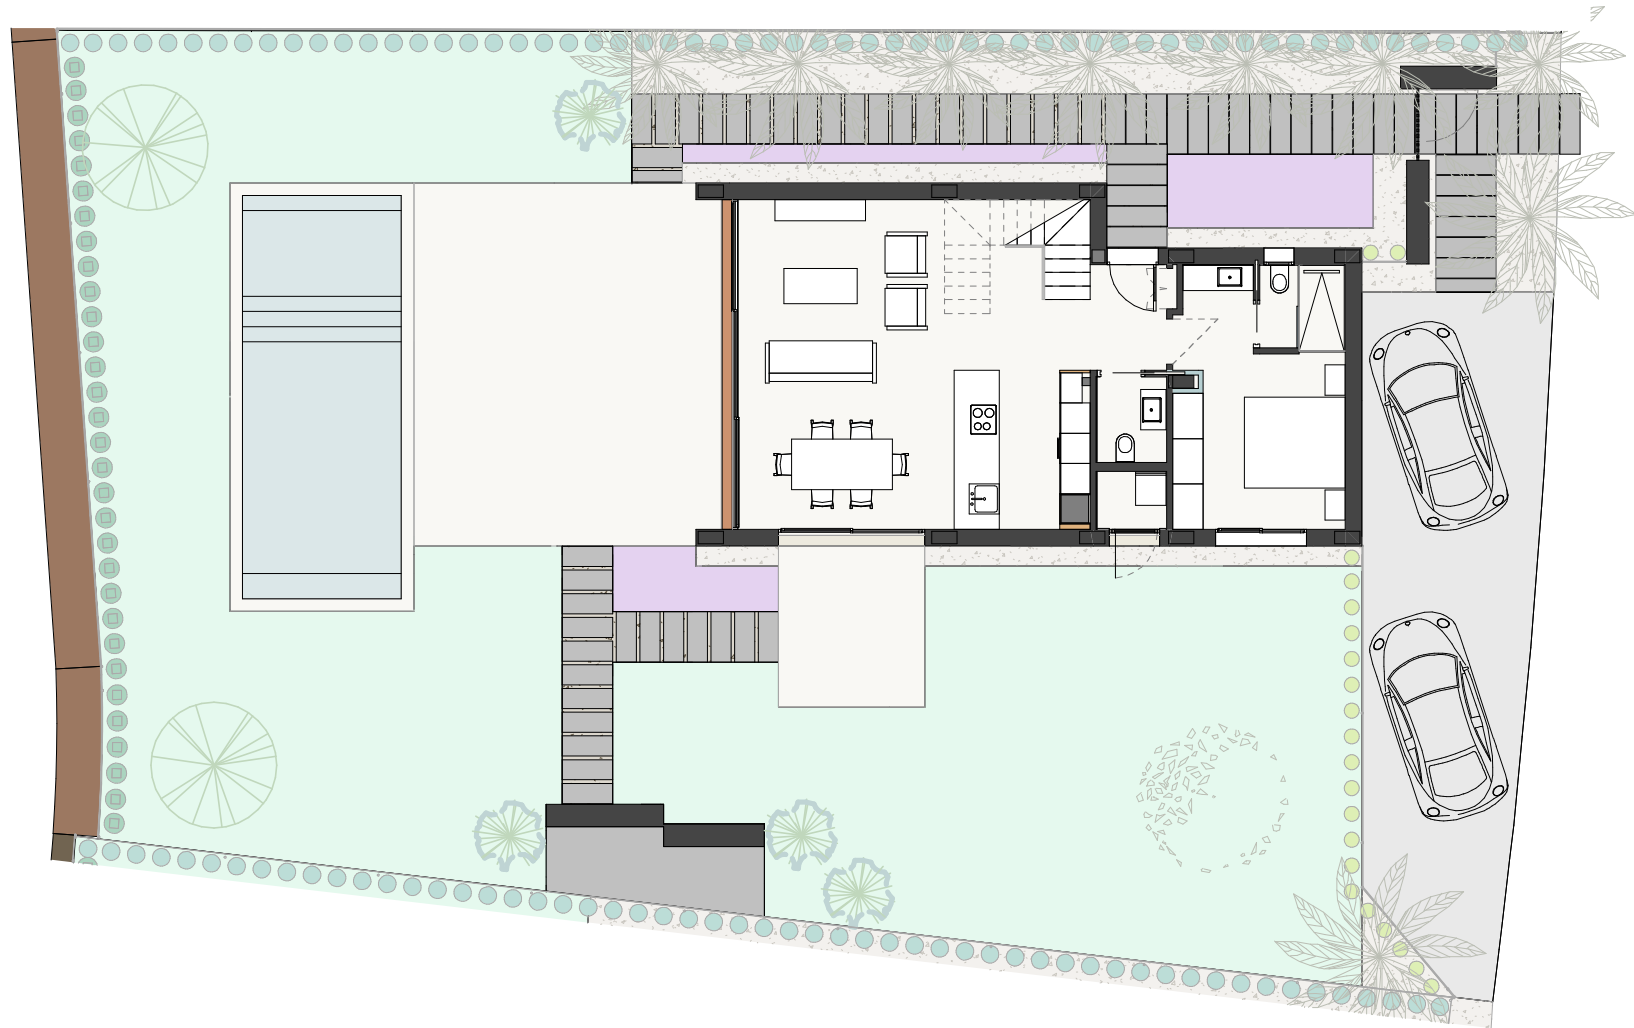



Superficie de Parcela	523,00 m ²
TIPO DE VIVIENDA	S

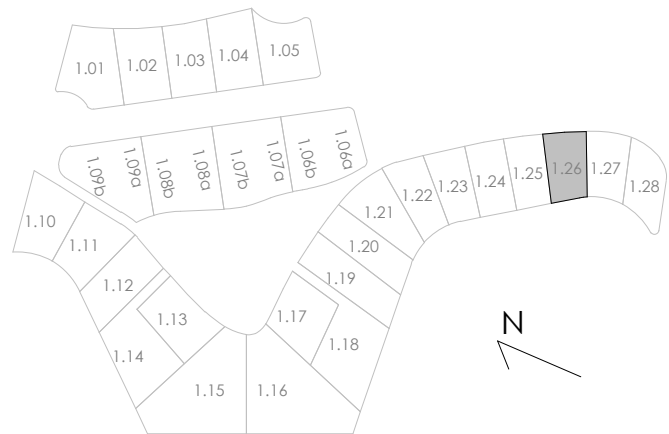

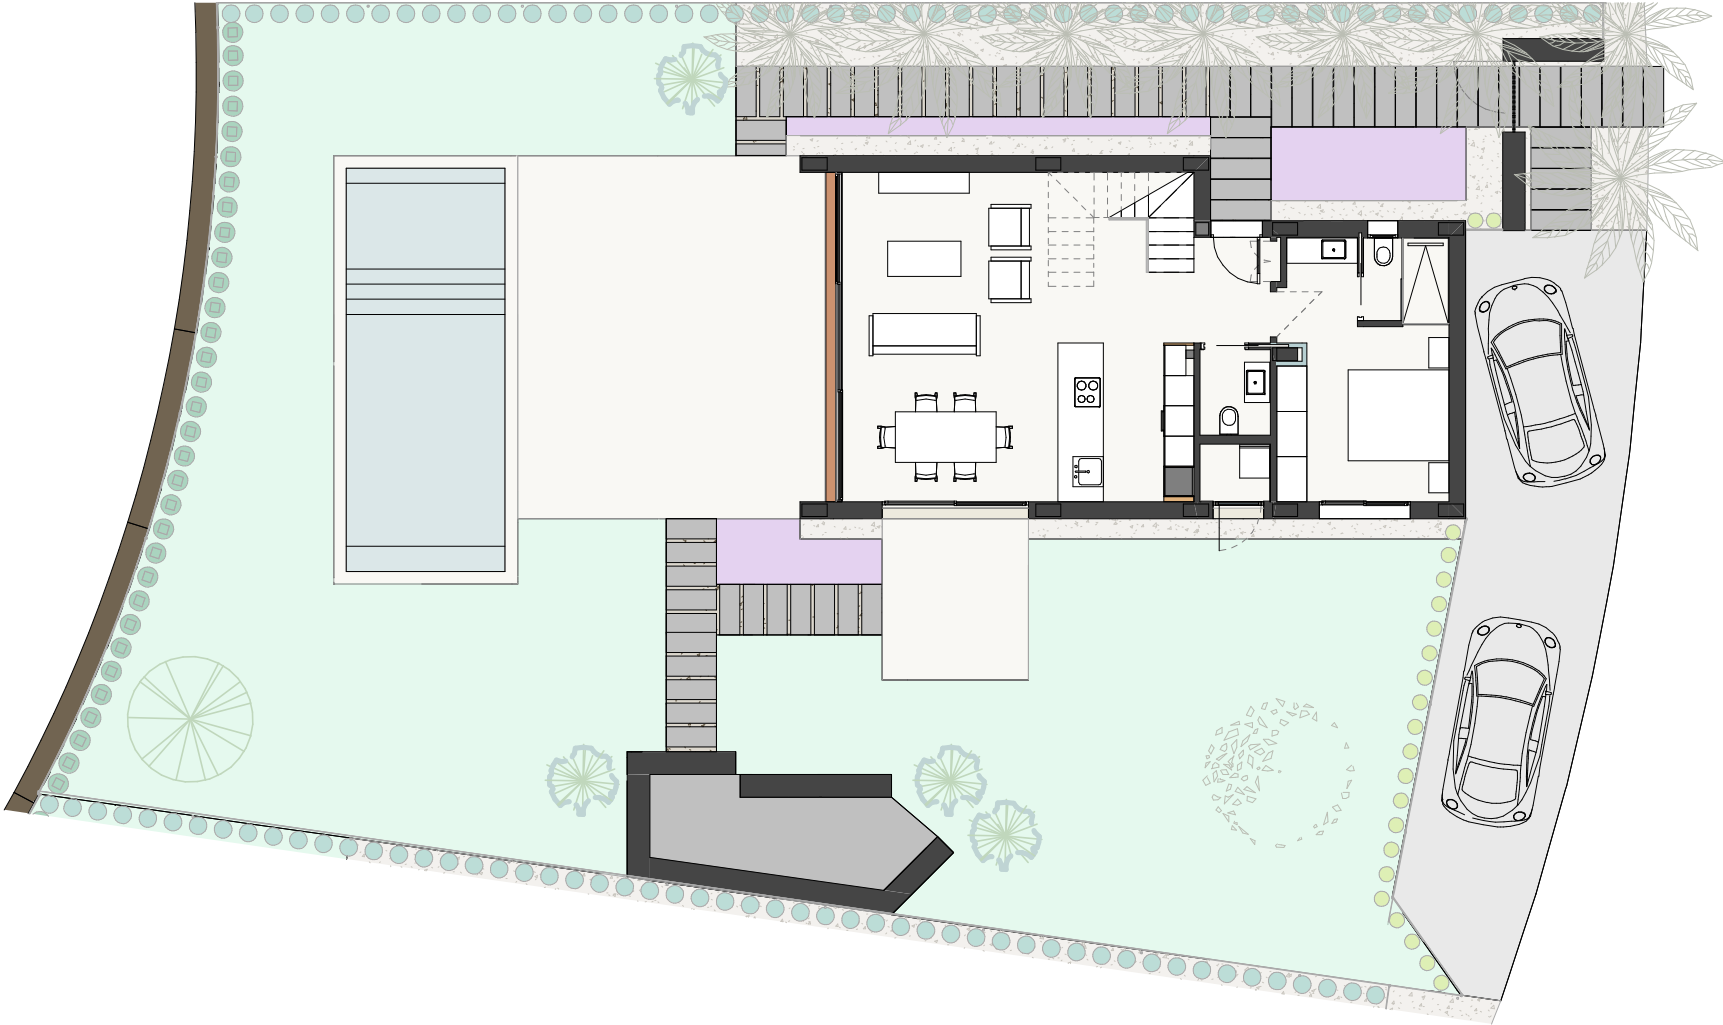

Superficie de Parcela	524,00 m²
TIPO DE VIVIENDA	S

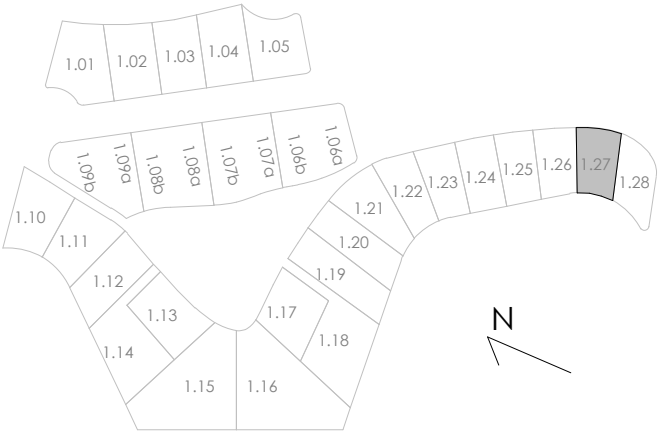

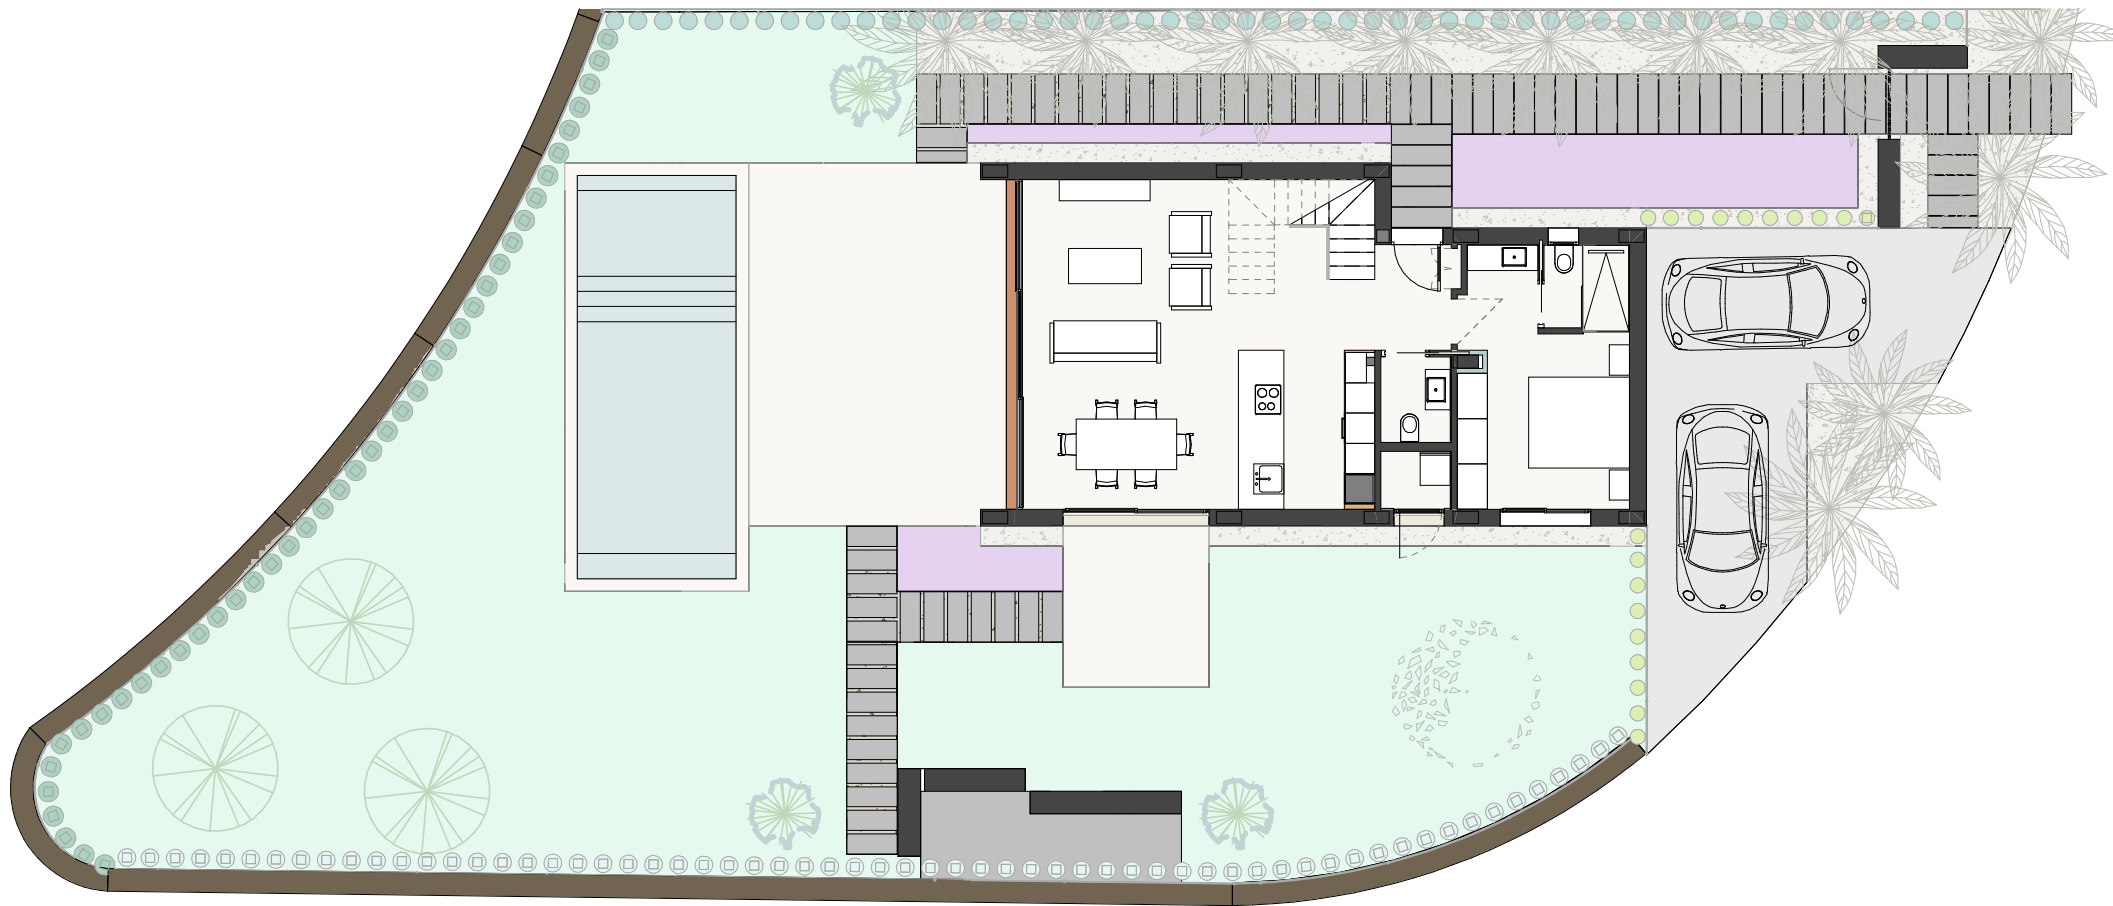

Superficie de Parcela	543,00 m ²
TIPO DE VIVIENDA	S

